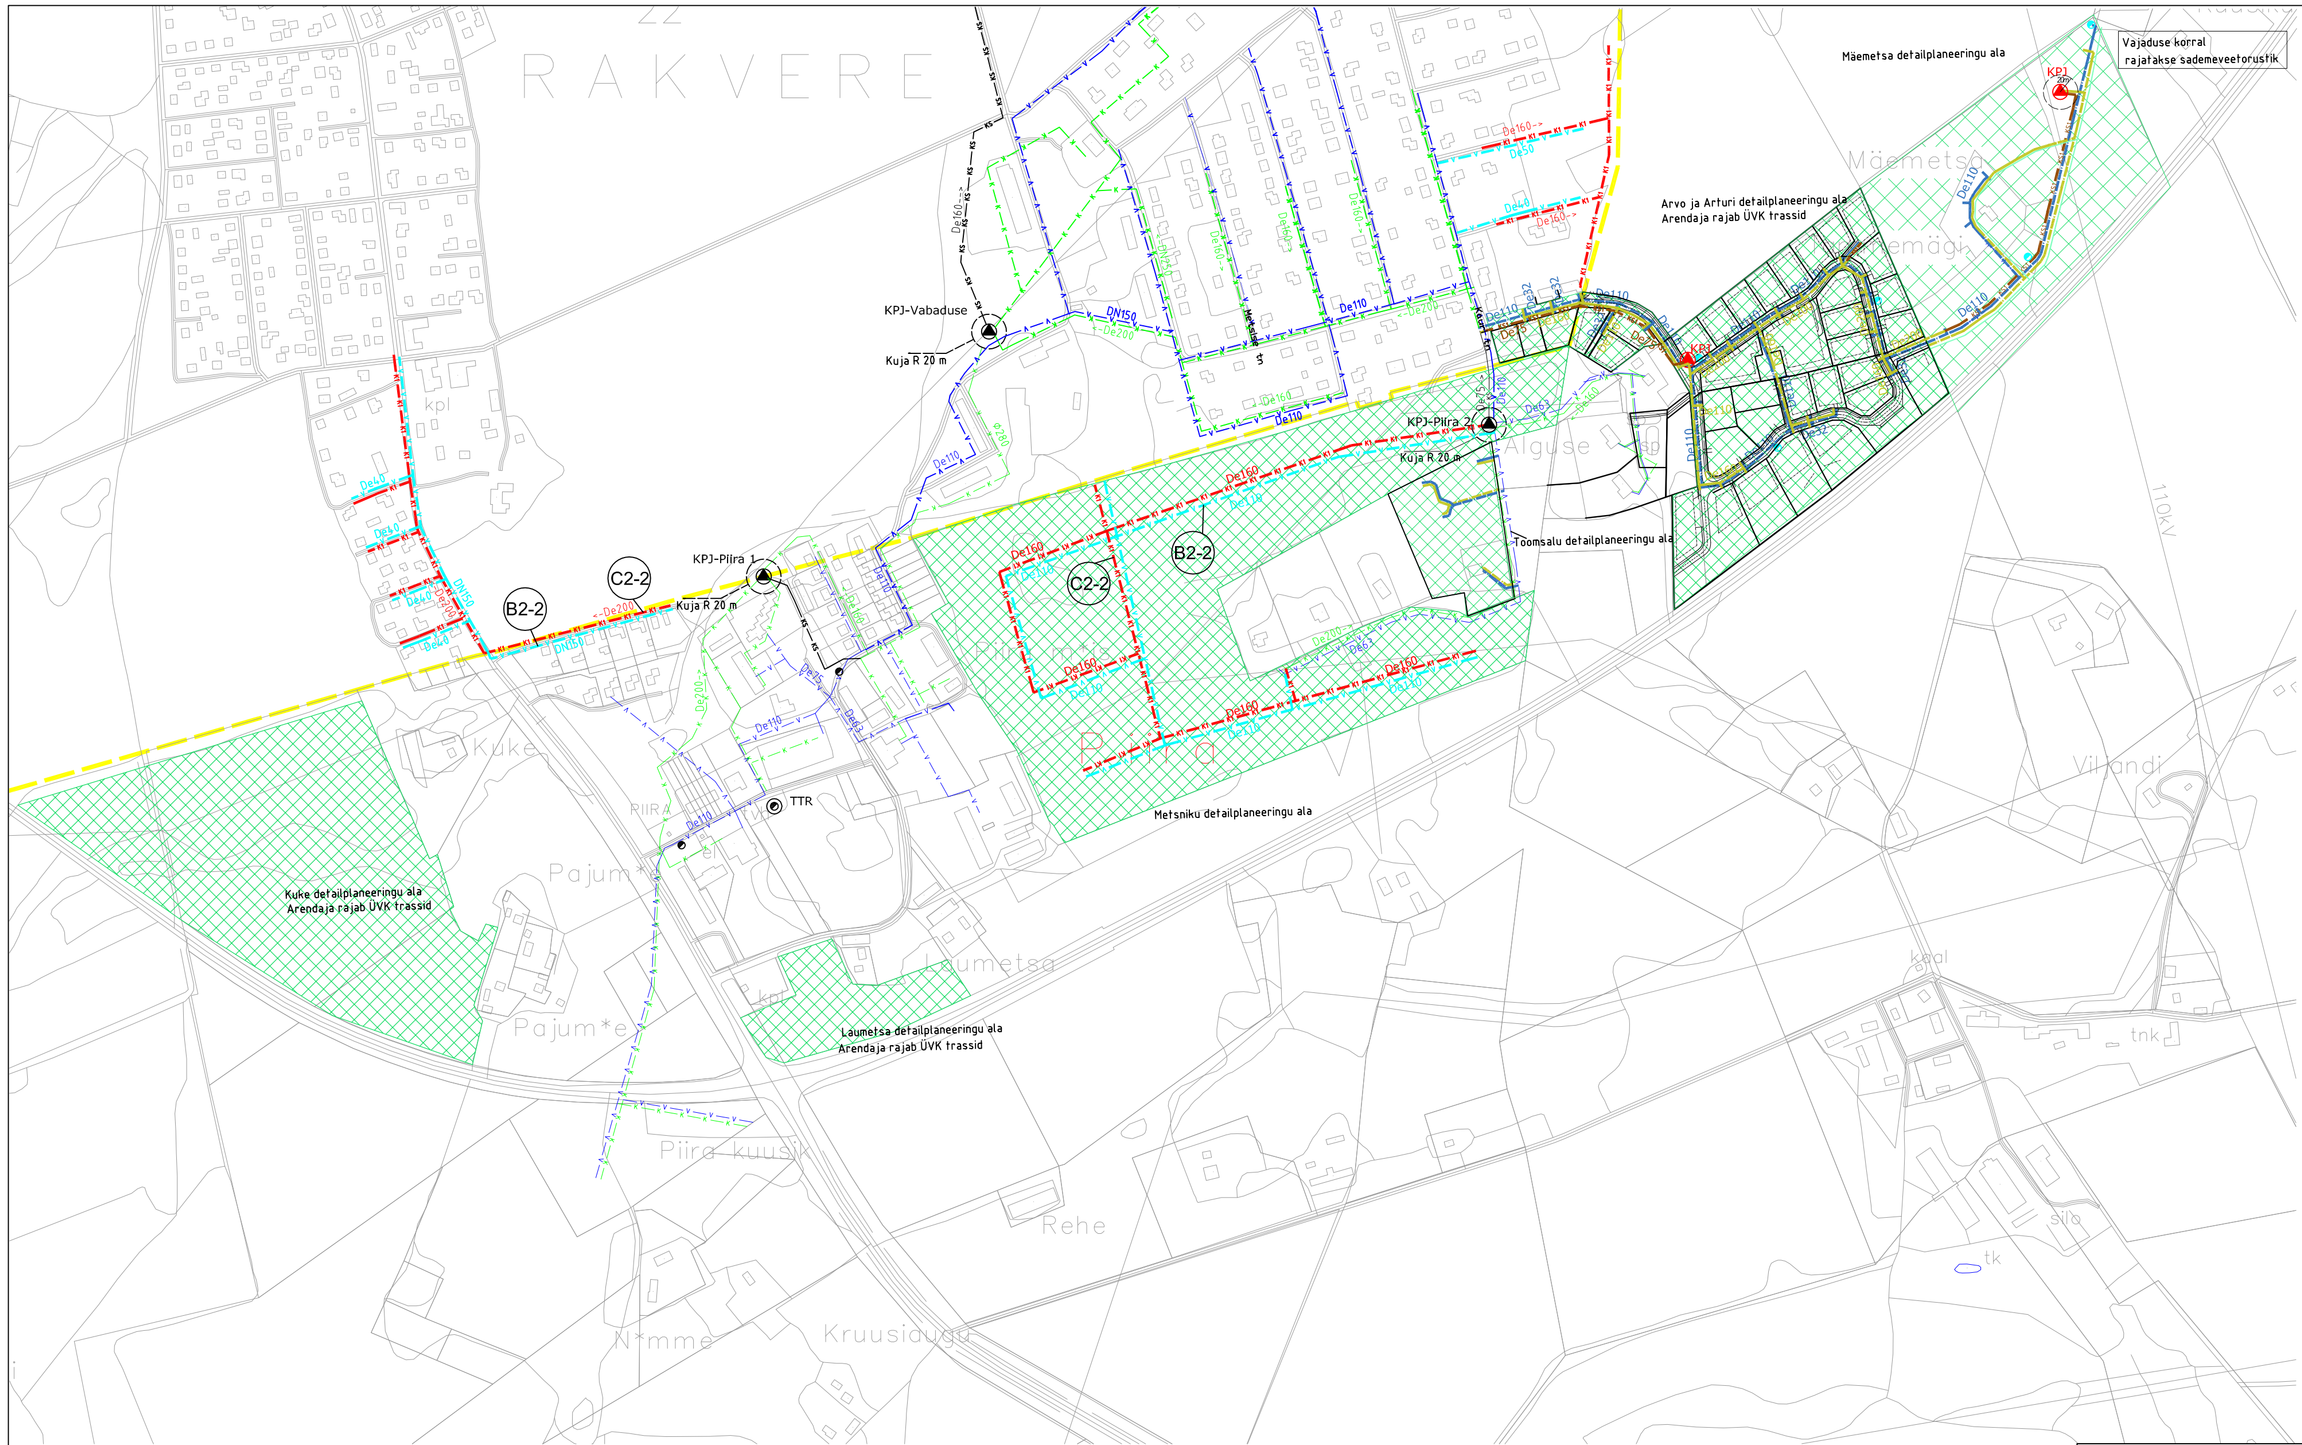

Infragate
Infragate Eesti AS / Kadaka tee 5 / Tallinn 10621
Estonia / Phone:+372 626 7777 / Fax:+372 656 3082
www.infragate.ee / info@infragate.ee
MTR: Reg nr EP 10845129-0001

Projektijuht	I.Tammissaar	
Projekteerija	I.Tammissaar	
Joonestaja	I.Tammissaar	

Tellija	Vinni vallavalitsus	Töö nr. 531-07
Projekt	Vinni valla ühisveevärgi ja kanalisatsiooni arengukava	Staadium AK
		Kp. 29.02.08
Osa	Perspektiivne olukord	Mõõtkava M 1:5000
Joonis	Piira küla vee ja kanalisatsioonirajatised	Joonise nr. VN4-6-02