



Viru – Jaagupi

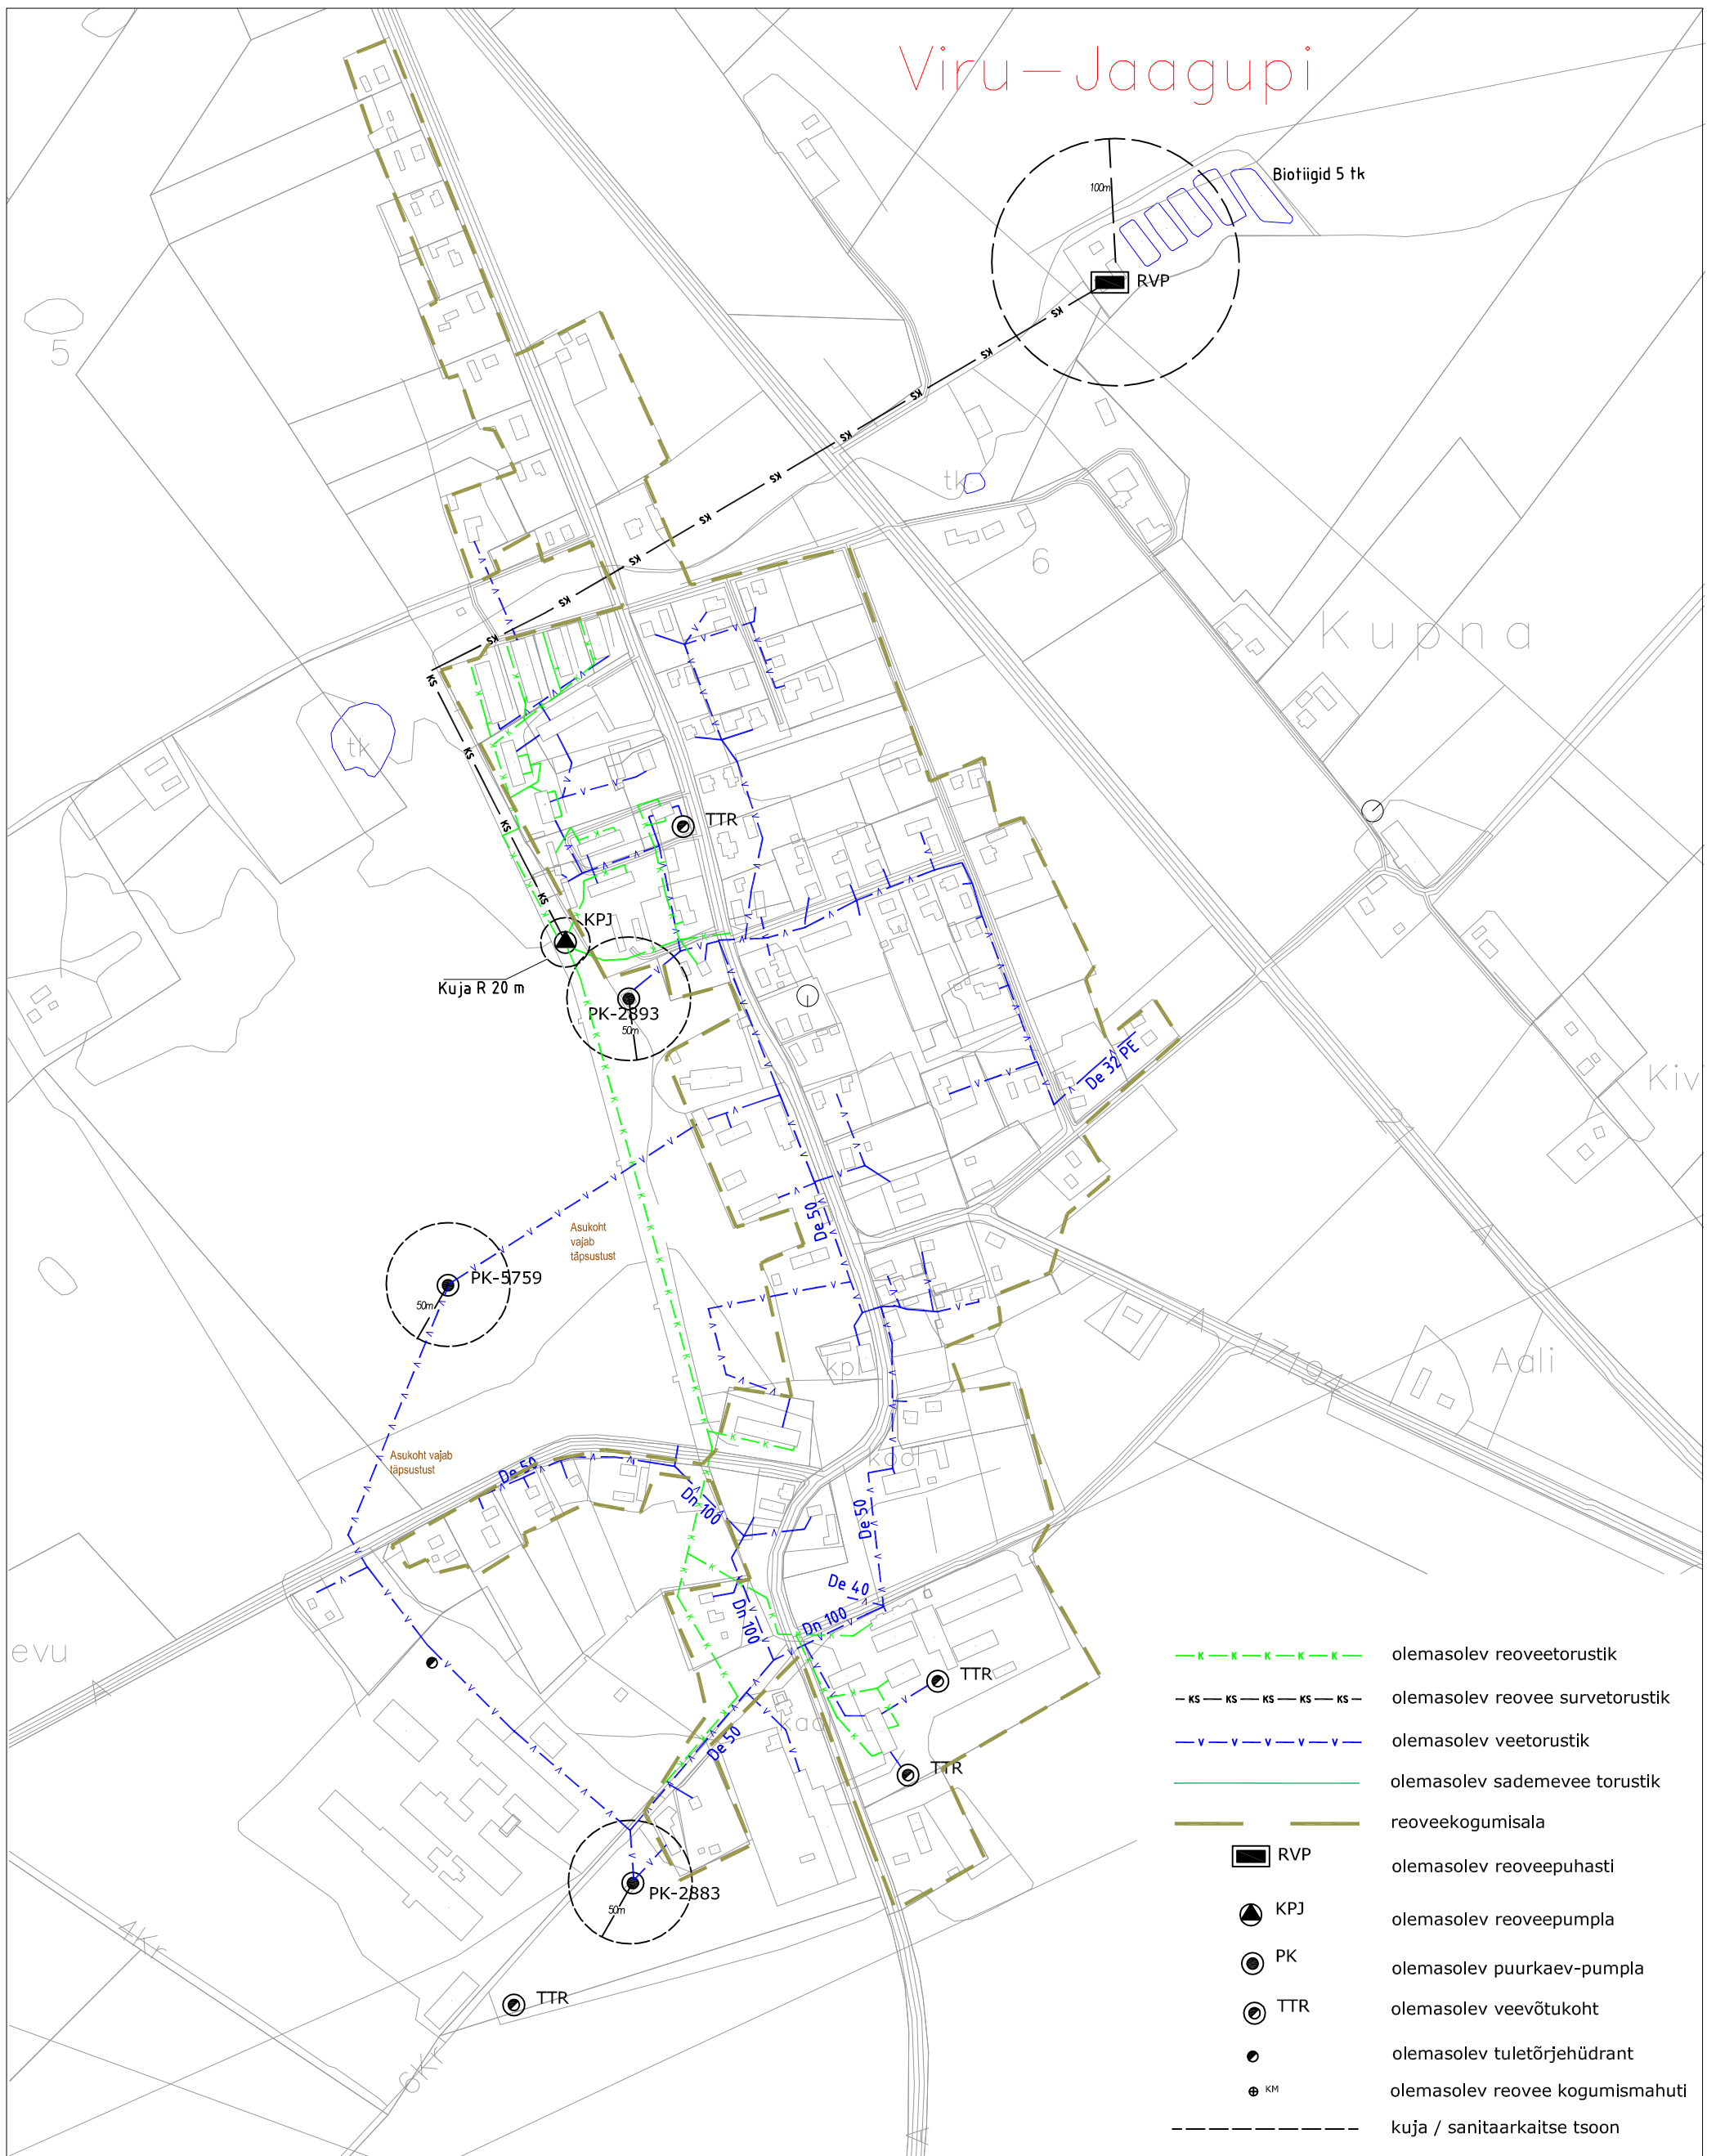

| | | | | | |
|---|--------------|-------------|--------------------------------------------------------|----------|----------|
|  Infragate Eesti AS / Kadaka tee 5 / Tallinn 10621 Estonia / Phone: +372 626 7777 / Fax: +372 656 3082 www.infragate.ee / info@infragate.ee MTR: Reg nr EP 10845129-0001 | | Tellija | Vinni vallavalitsus | Töö nr. | 531-07 |
| | | Projekt | Vinni valla ühisveevärgi ja kanalisatsiooni arengukava | Stadium | AK |
| | | Osa | Olemasolev olukord | Kp. | 29.02.08 |
| | | Joonis | Viru-Jaagupi aleviku vee ja kanalisatsioonirajatised | Möötkava | M 1:5000 |
| Projektijuht | I.Tammissaar | Joonise nr. | VN4-3-01 | | |
| Projekteerija | I.Tammissaar | | | | |
| Joonestaja | I.Tammissaar | | | | |