







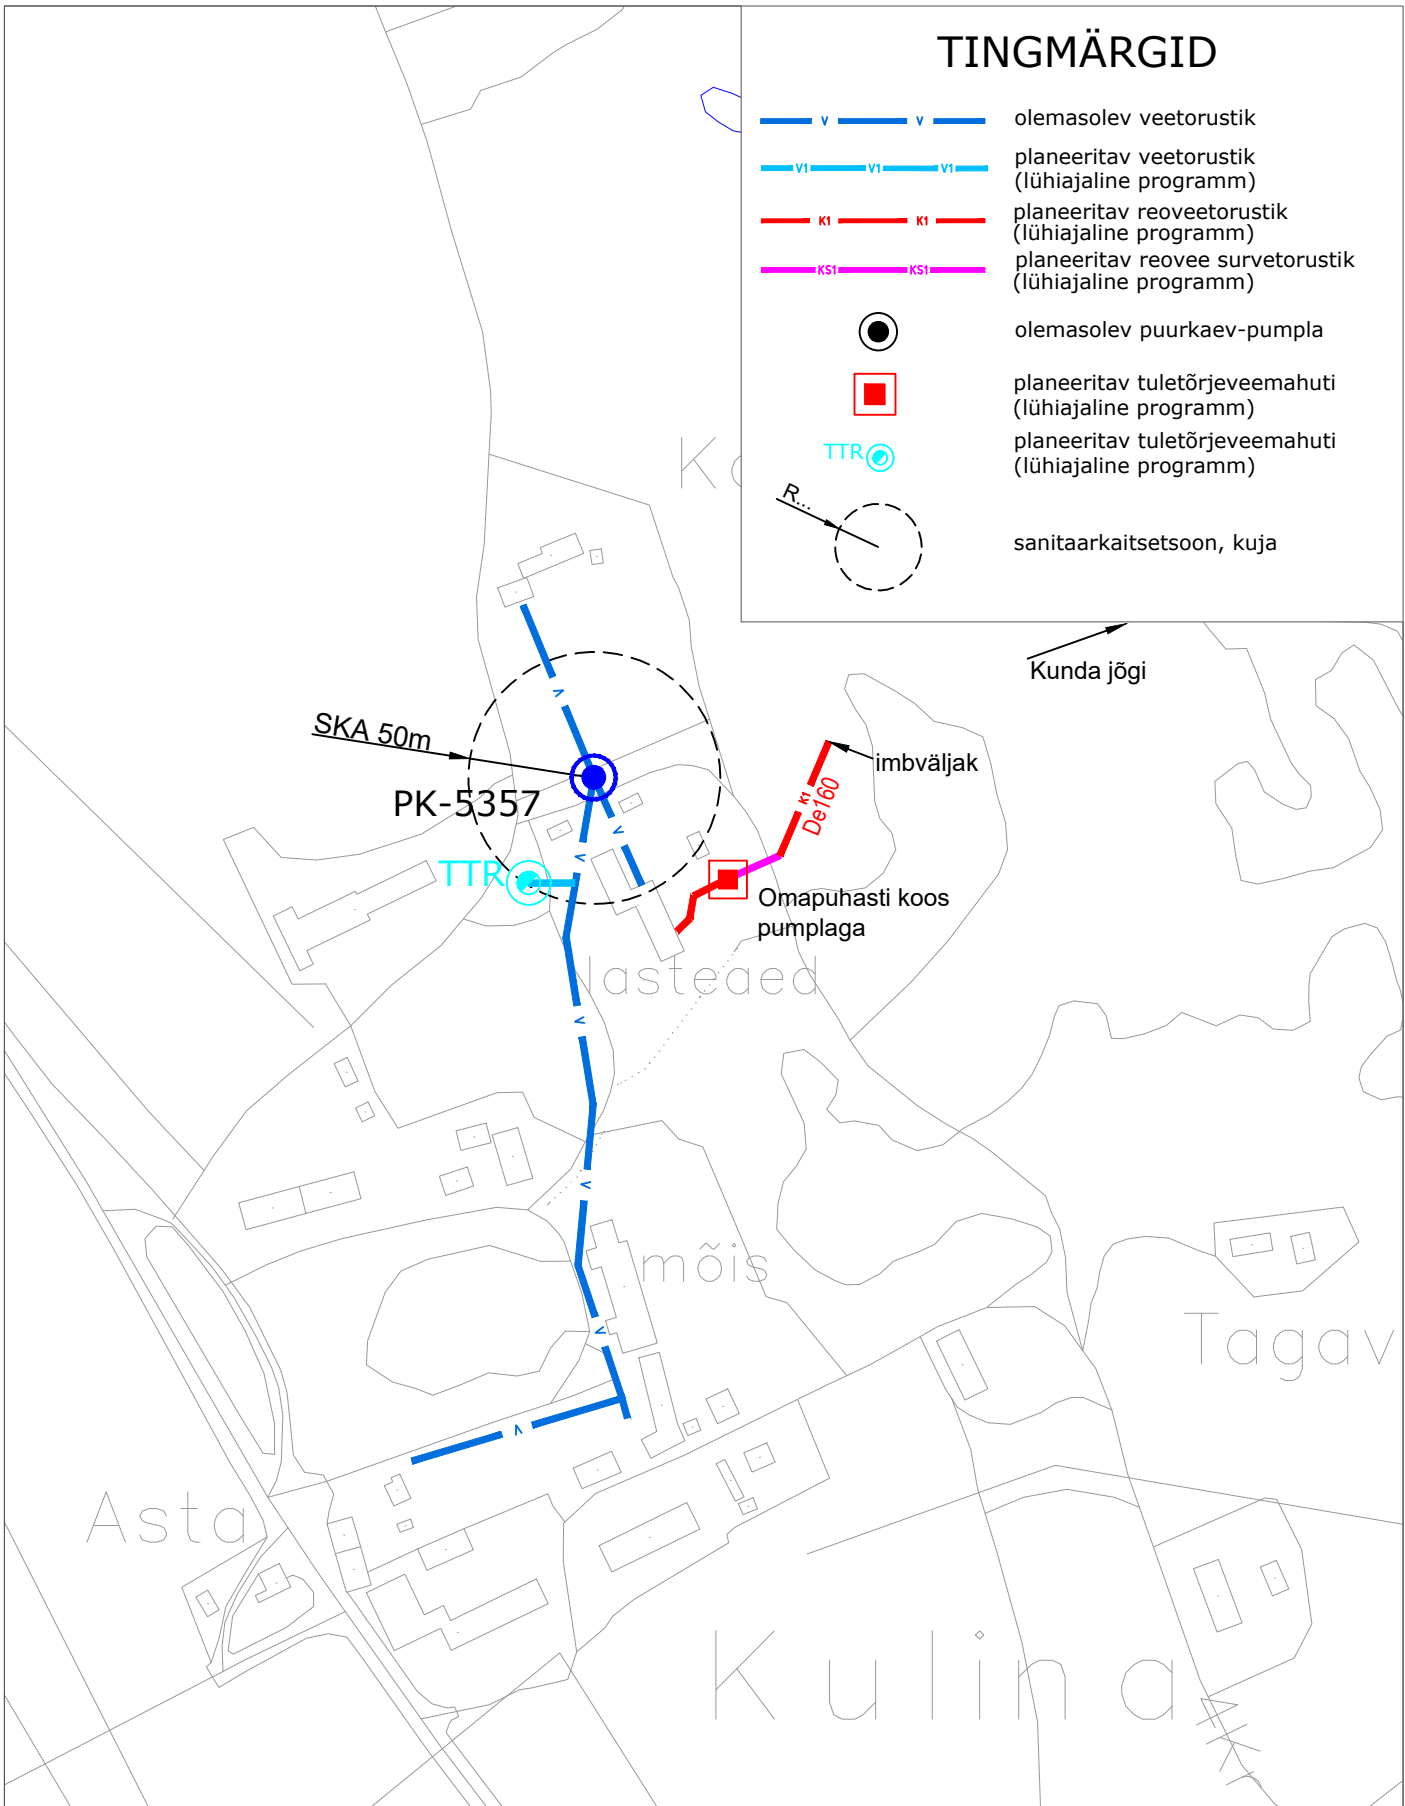


TINGMÄRGID

-  olemasolev veetorustik
-  planeeritav veetorustik (lühiajaline programm)
-  planeeritav roveetorustik (lühiajaline programm)
-  planeeritav rovee survetorustik (lühiajaline programm)
-  olemasolev puurkaev-pumpla
-  planeeritav tuletõrjevemahuti (lühiajaline programm)
-  planeeritav tuletõrjevemahuti (lühiajaline programm)
-  sanitaarkaitsetsoon, kuja



PRINDTUD: 22.03.2019	TÖÖ NR	OBJEKTI NR	STAADIUM	PROJEKTI OSA - JOONISE NR	MÕÖTKAVA / FORMAAT	PROJEKTIJUHT	Sven Otsmaa	
	18240-0060	00	AK	VVK10	1:3000 A4	TEHNIK	Allan Kossas	
	TÖÖ NIMETUS							
	Vinni valla ühisveevärgi ja -kanalisatsiooni arendamise kava aastateks 2019-2031							
ADDRESS						KUUPÄEV	22.03.2019	
Kulina küla						Vinni ÜVKA - Vinni piirkond.dwg		
JOONISE NIMETUS						SWECO Projekt AS		
Kulina küla ühisveevarustuse ja -kanalisatsiooni üldskeem						Tel +372 674 4000 sweco@sweco.ee		
								