


TINGMÄRGID

-  olemasolev veetorustik
-  planeeritav veetorustik (lühiajaline programm)
-  rekonstrueeritav veetorustik (lühiajaline programm)
-  olemasolev suurkaev-pumpla
-  planeeritav suurkaev-pumpla (lühiajaline programm)
-  planeeritav tuletõrjeveemahuti (lühiajaline programm)
-  sanitaarkaitsetsoon, kuja

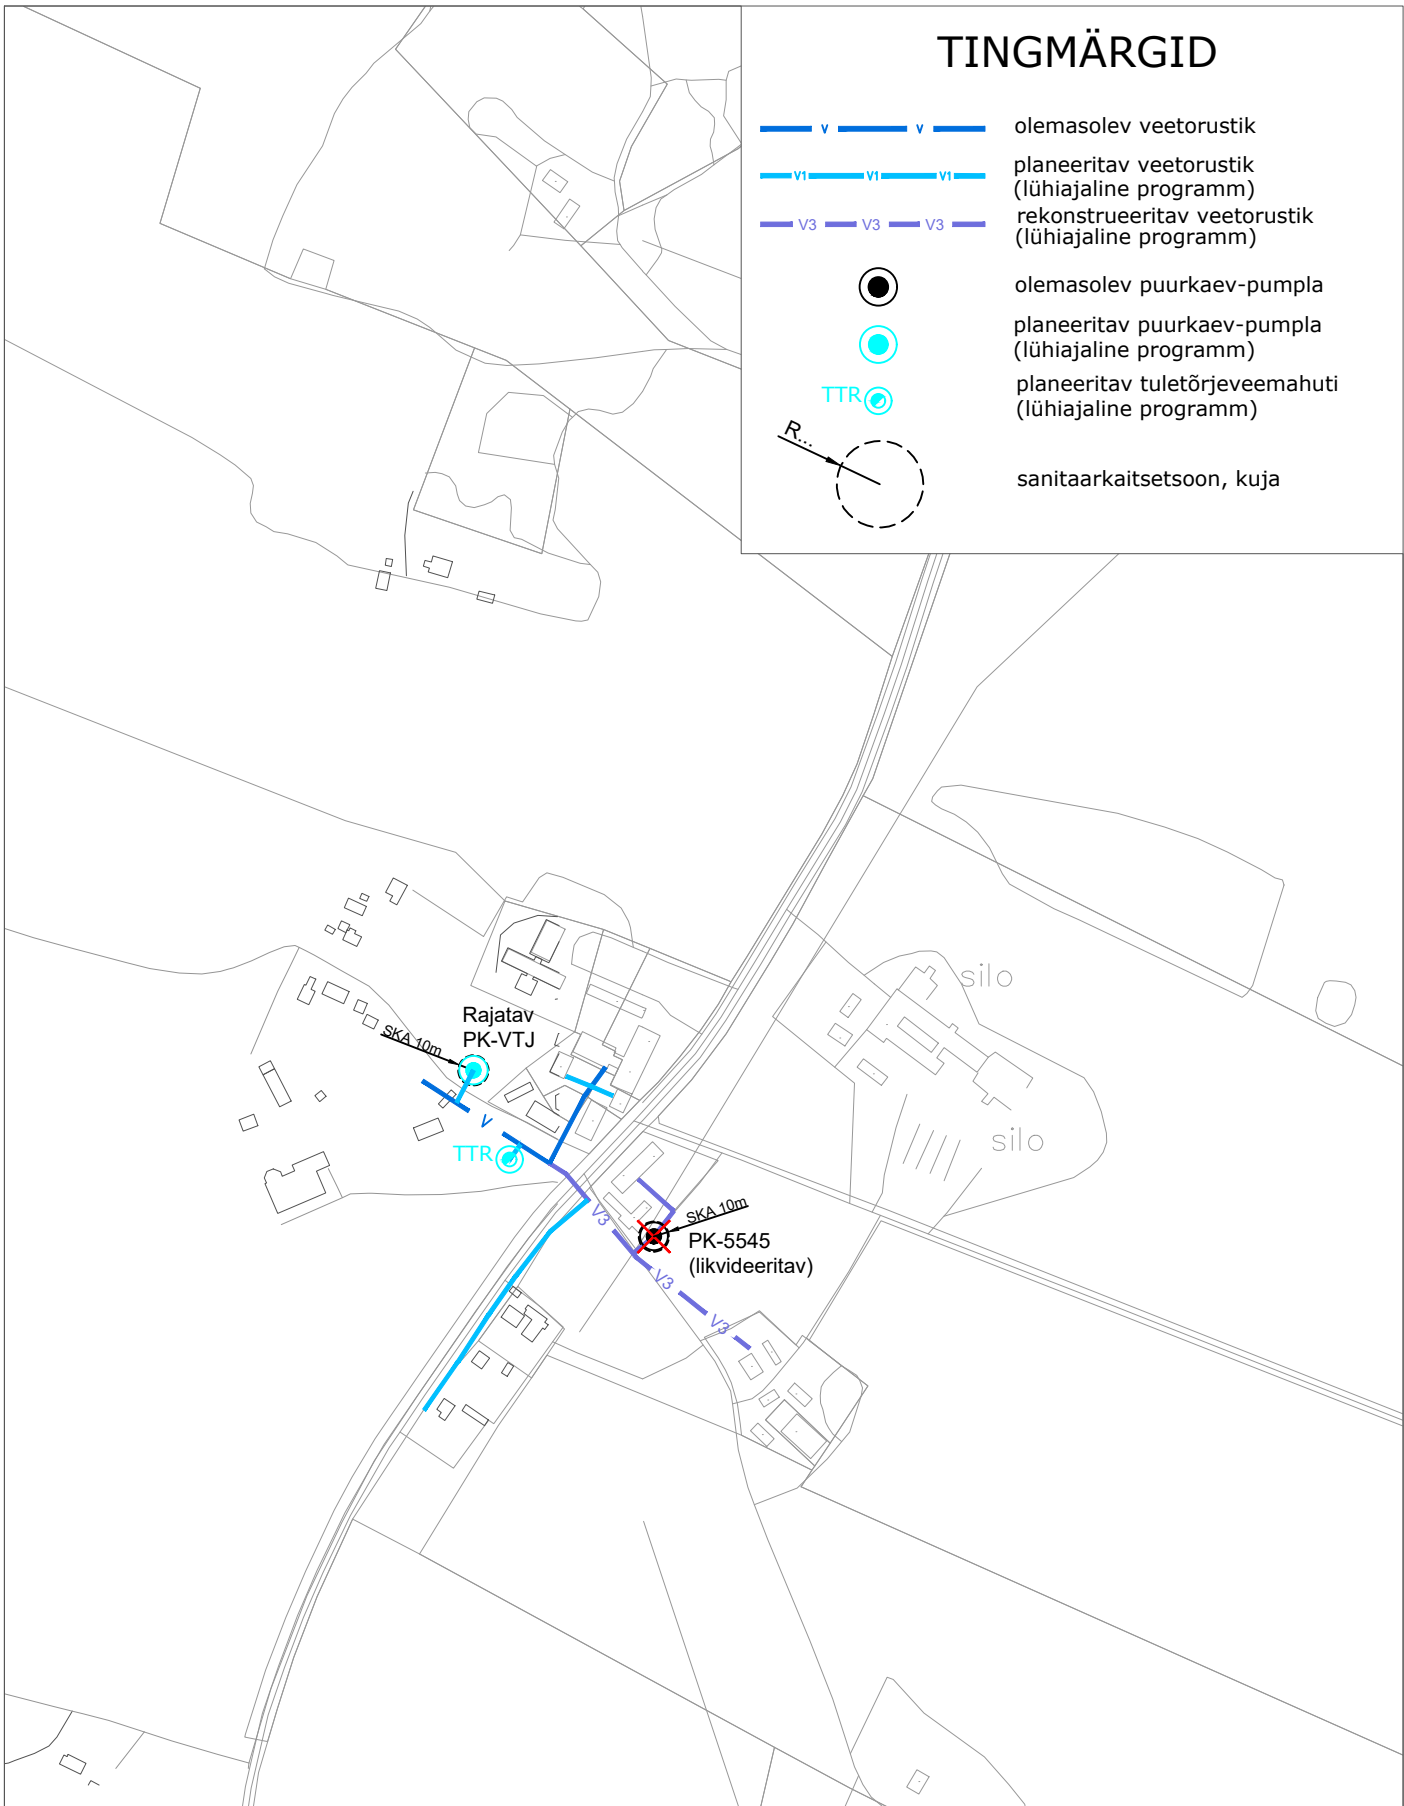

TÖÖ NR	OBJEKTI NR	STAADIUM	PROJEKTI OSA - JOONISE NR	MÕÖTKAVA / FORMAAT	PROJEKTIJUHT	Sven Otsmaa	
18240-0060	00	AK	VVK12	1:5000 A4	TEHNIK	Allan Kossas	
TÖÖ NIMETUS	Vinni valla ühisveevärgi ja -kanalisatsiooni arendamise kava aastateks 2019-2031						
ADDRESS	Inju küla					KUUPÄEV	22.03.2019
JOONISE NIMETUS	Inju küla ühisveevarustuse ja -kanalisatsiooni üldskeem					Vinni ÜVKA - Vinni piirkond.dwg	
						SWECO Projekt AS Tel +372 674 4000 sweco@sweco.ee	

PRINDITUD: 22.03.2019

