


TINGMÄRGID

	olemasolev isevoolne kanalisatsioonitorustik
	planeeritav veetorustik (lühiajaline programm)
	olemasolev veetorustik
	rekonstrueeritav veetorustik (lühiajaline programm)
	olemasolev puurkaev-pumpla
	planeeritav puurkaev-pumpla (lühiajaline programm)
	olemasolev reovee kogumismahuti
	olemasolev tuletõrjevõhoidla
	rekonstrueeritav tuletõrjevõhoidla (lühiajaline programm)
	sanitaarkaitsetsoon, kuja

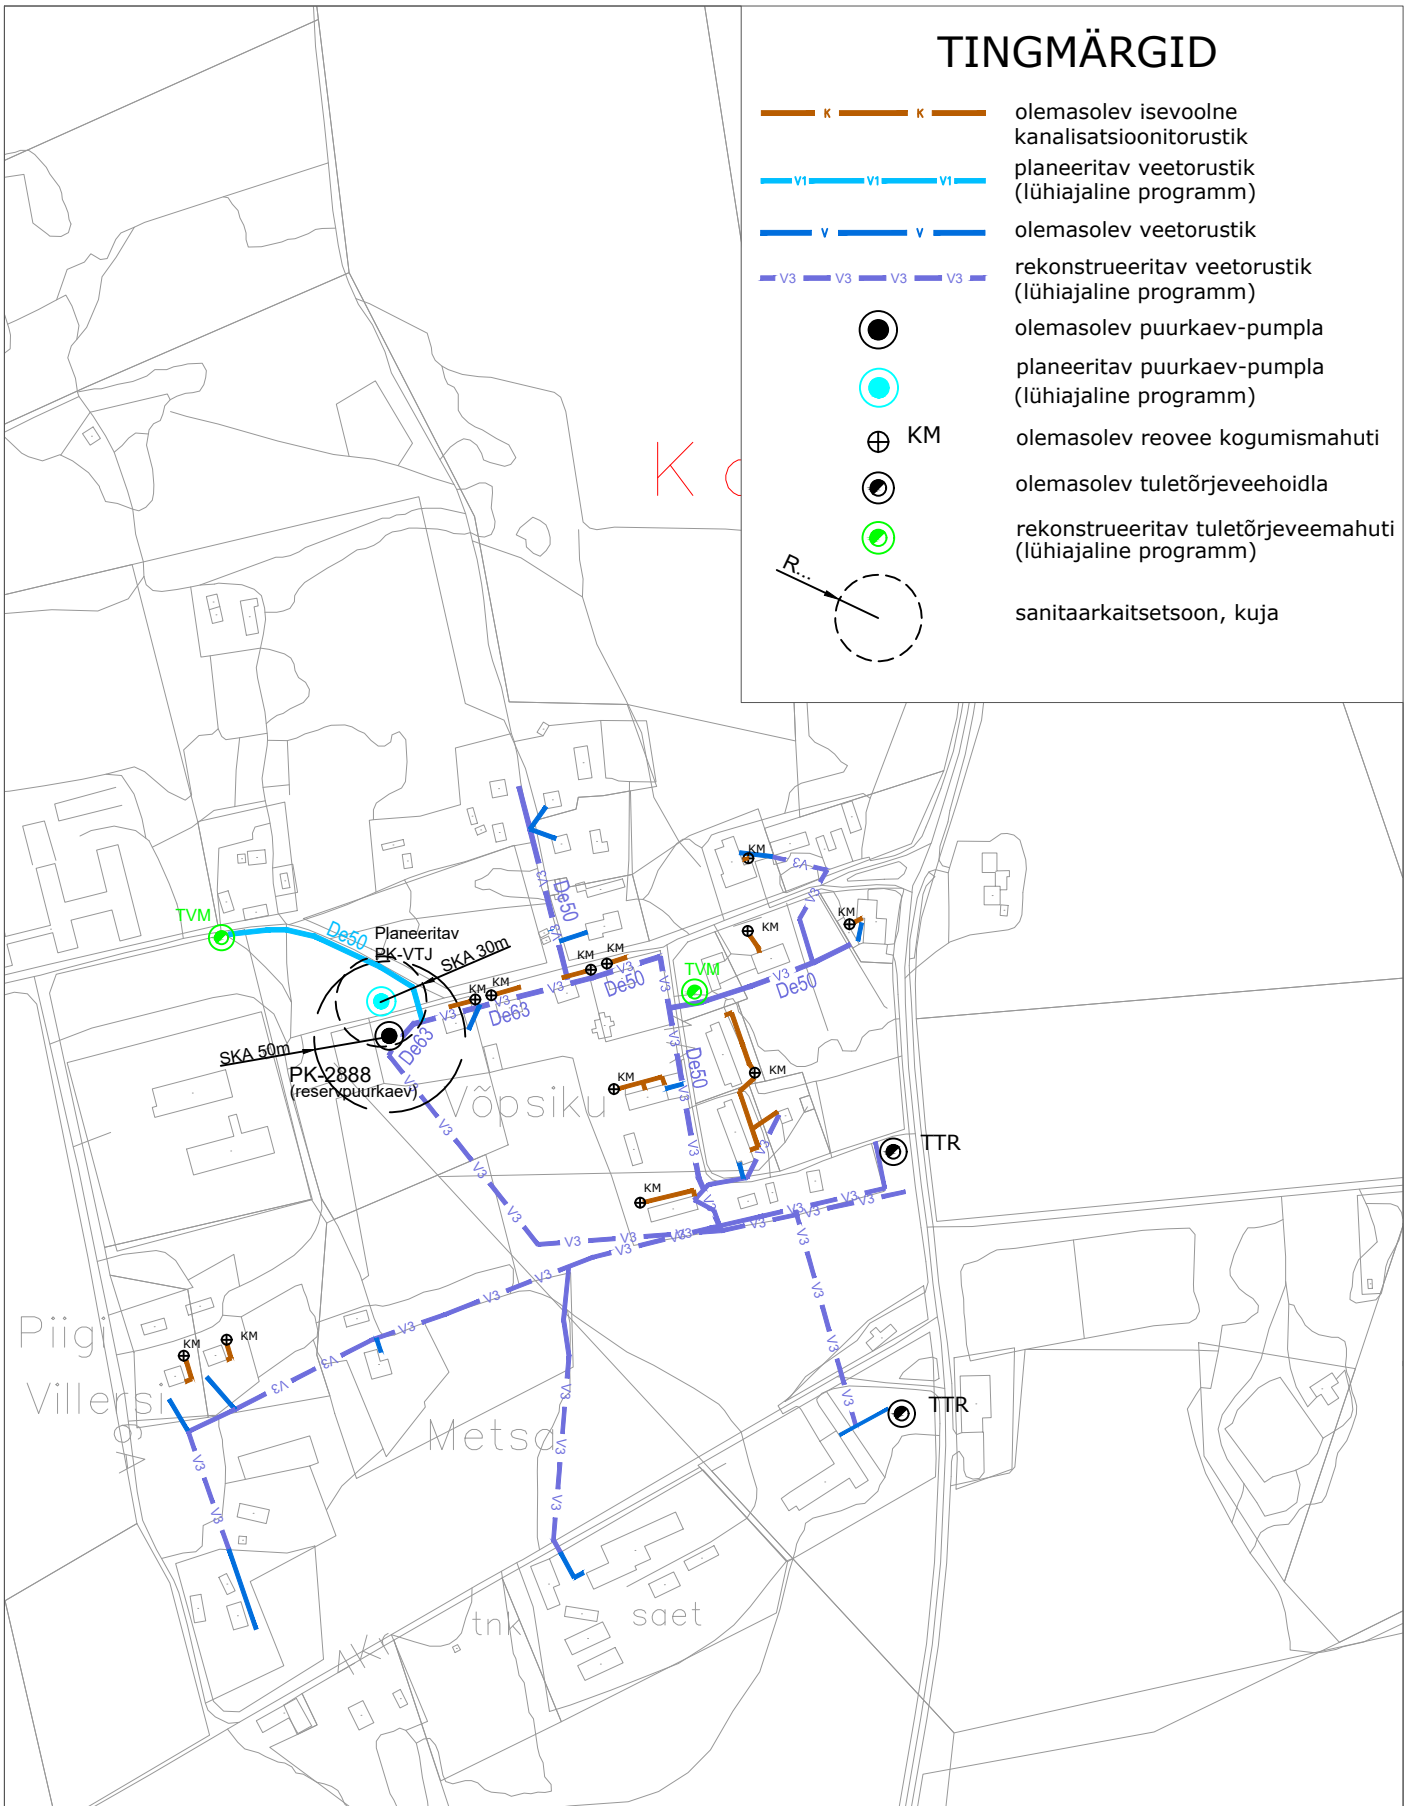

PRINDITUD: 22.03.2019	TÖÖ NR	18240-0060	OBJEKTI NR	00	STAADIUM	AK	PROJEKTI OSA - JOONISE NR	VVK7	MÕÖTKAVA / FORMAAT	1:5000 A4	PROJEKTIJUHT	Sven Otsmaa
	TÖÖ NIMETUS	Vinni valla ühisveevärgi ja -kanalisatsiooni arendamise kava aastateks 2019-2031									TEHNIK	Allan Kossas
	ADDRESS	Kadila küla									KUUPÄEV	22.03.2019
	JOONISE NIMETUS	Kadila küla ühisveevarustuse ja -kanalisatsiooni üldskeem									Vinni ÜVKA - Vinni piirkond.dwg	
	SWECO Projekt AS Tel +372 674 4000 sweco@sweco.ee											

