


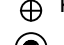





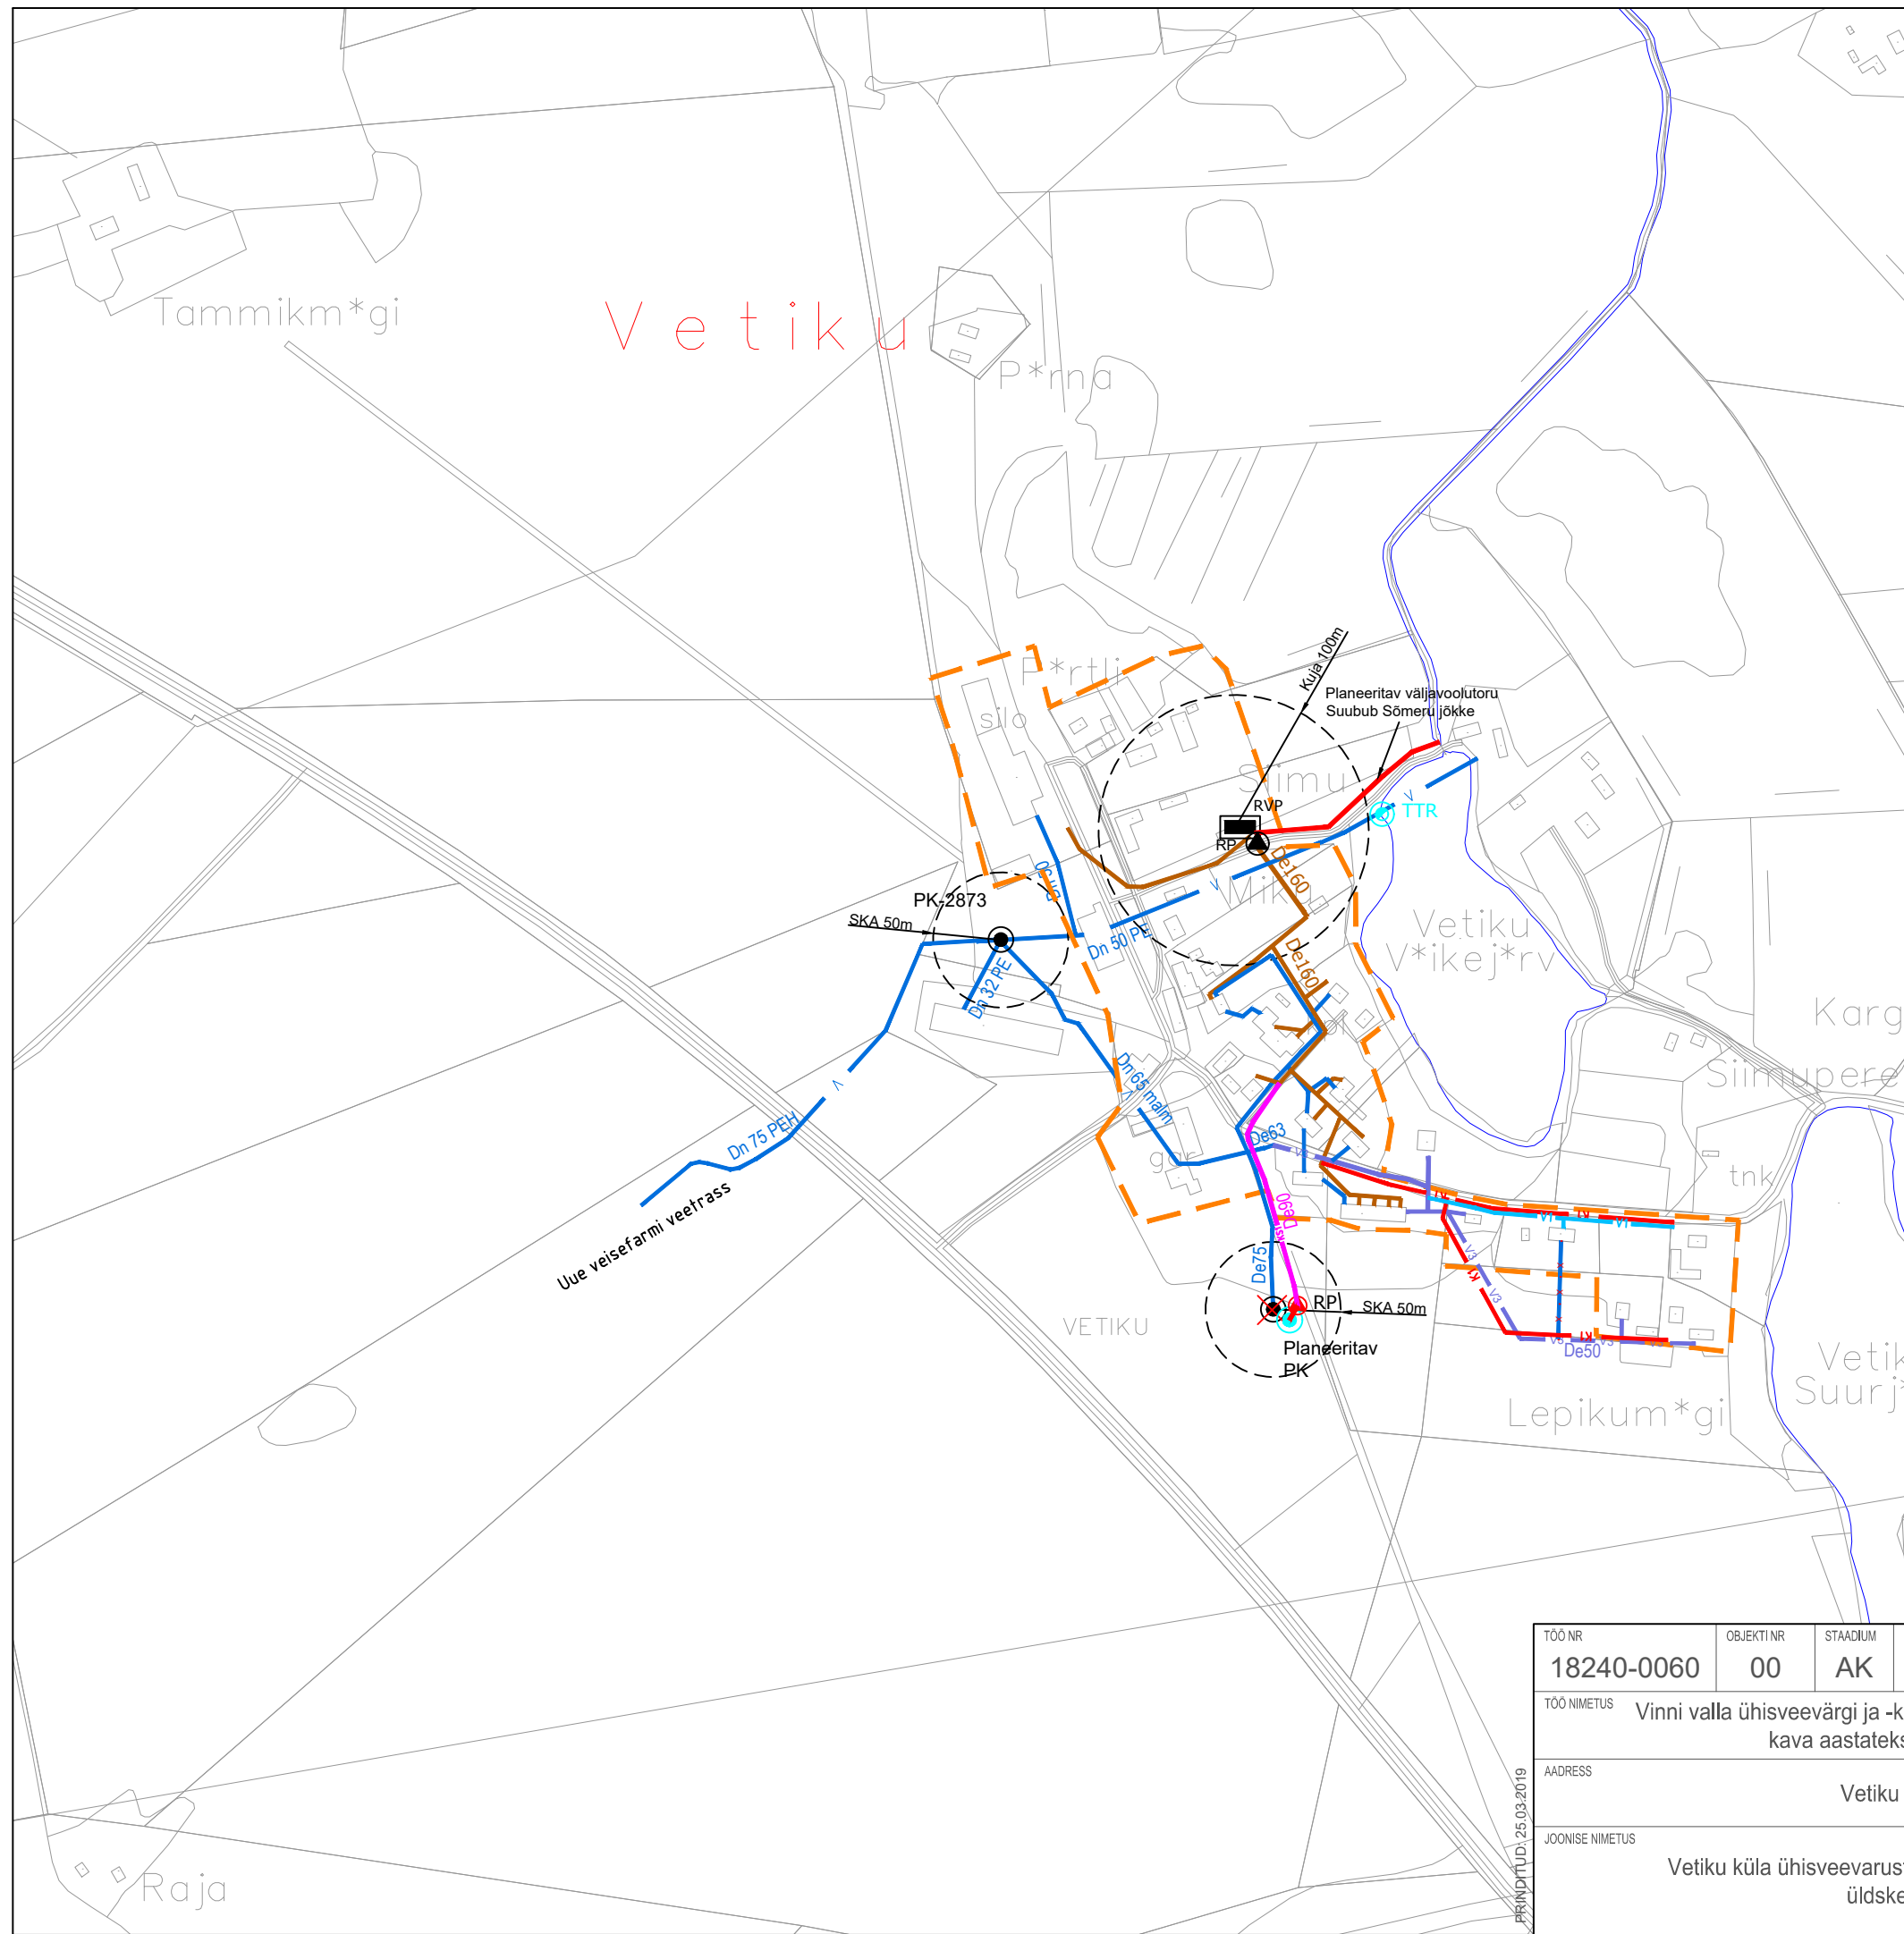


TINGMÄRGID

- K — K olemasolev isevoolne kanalisatsioonitorustik
- V — V olemasolev veetorustik
- KS — KS olemasolev reovee survetorustik
- VI — VI planeeritav veetorustik (lühiajaline programm)
- KI — KI planeeritav reoveetorustik (lühiajaline programm)
- V3 — V3 rekonstrueeritav veetorustik (lühiajaline programm)
- KSI — KSI planeeritav reovee survetorustik (lühiajaline programm)

-  olemasolev puurkaev-pumpla
-  RVP olemasolev reoveepuhasti
-  olemasolev reoveepumpla
-  KM olemasolev reovee kogumismahuti
-  olemasolev tuletõrjevõhoidla
-  planeeritav reoveepumpla (lühiajaline programm)
-  planeeritav puurkaev-pumpla (lühiajaline programm)
-  planeeritav tuletõrjevõhoidla (lühiajaline programm)
-  sanitaarkaitsetsoon, kuja



TÖÖ NR	18240-0060	OBJEKTI NR	00	STAADIUM	AK	PROJEKTI OSA - JOONISE NR	VVK8	MÕÖTKAVA / FORMAAT	1:5000 A3	PROJEKTIJUHT	Sven Otsmaa
TEHNİK	Allan Kossas										
TÖÖ NIMETUS	Vinni valla ühisveevärgi ja -kanalisatsiooni arendamise kava aastateks 2019-2031										
ADRESS	Vetiku küla									KUUPÄEV	22.03.2019
JOONISE NIMETUS	Vetiku küla ühisveevarustuse ja -kanalisatsiooni üldskeem									Vinni ÜVKA - Vinni piirkond.dwg	
										SWECO Projekt AS Tel +372 674 4000 sweco@sweco.ee	



PÄIKINDLUS: 25.03.2019