









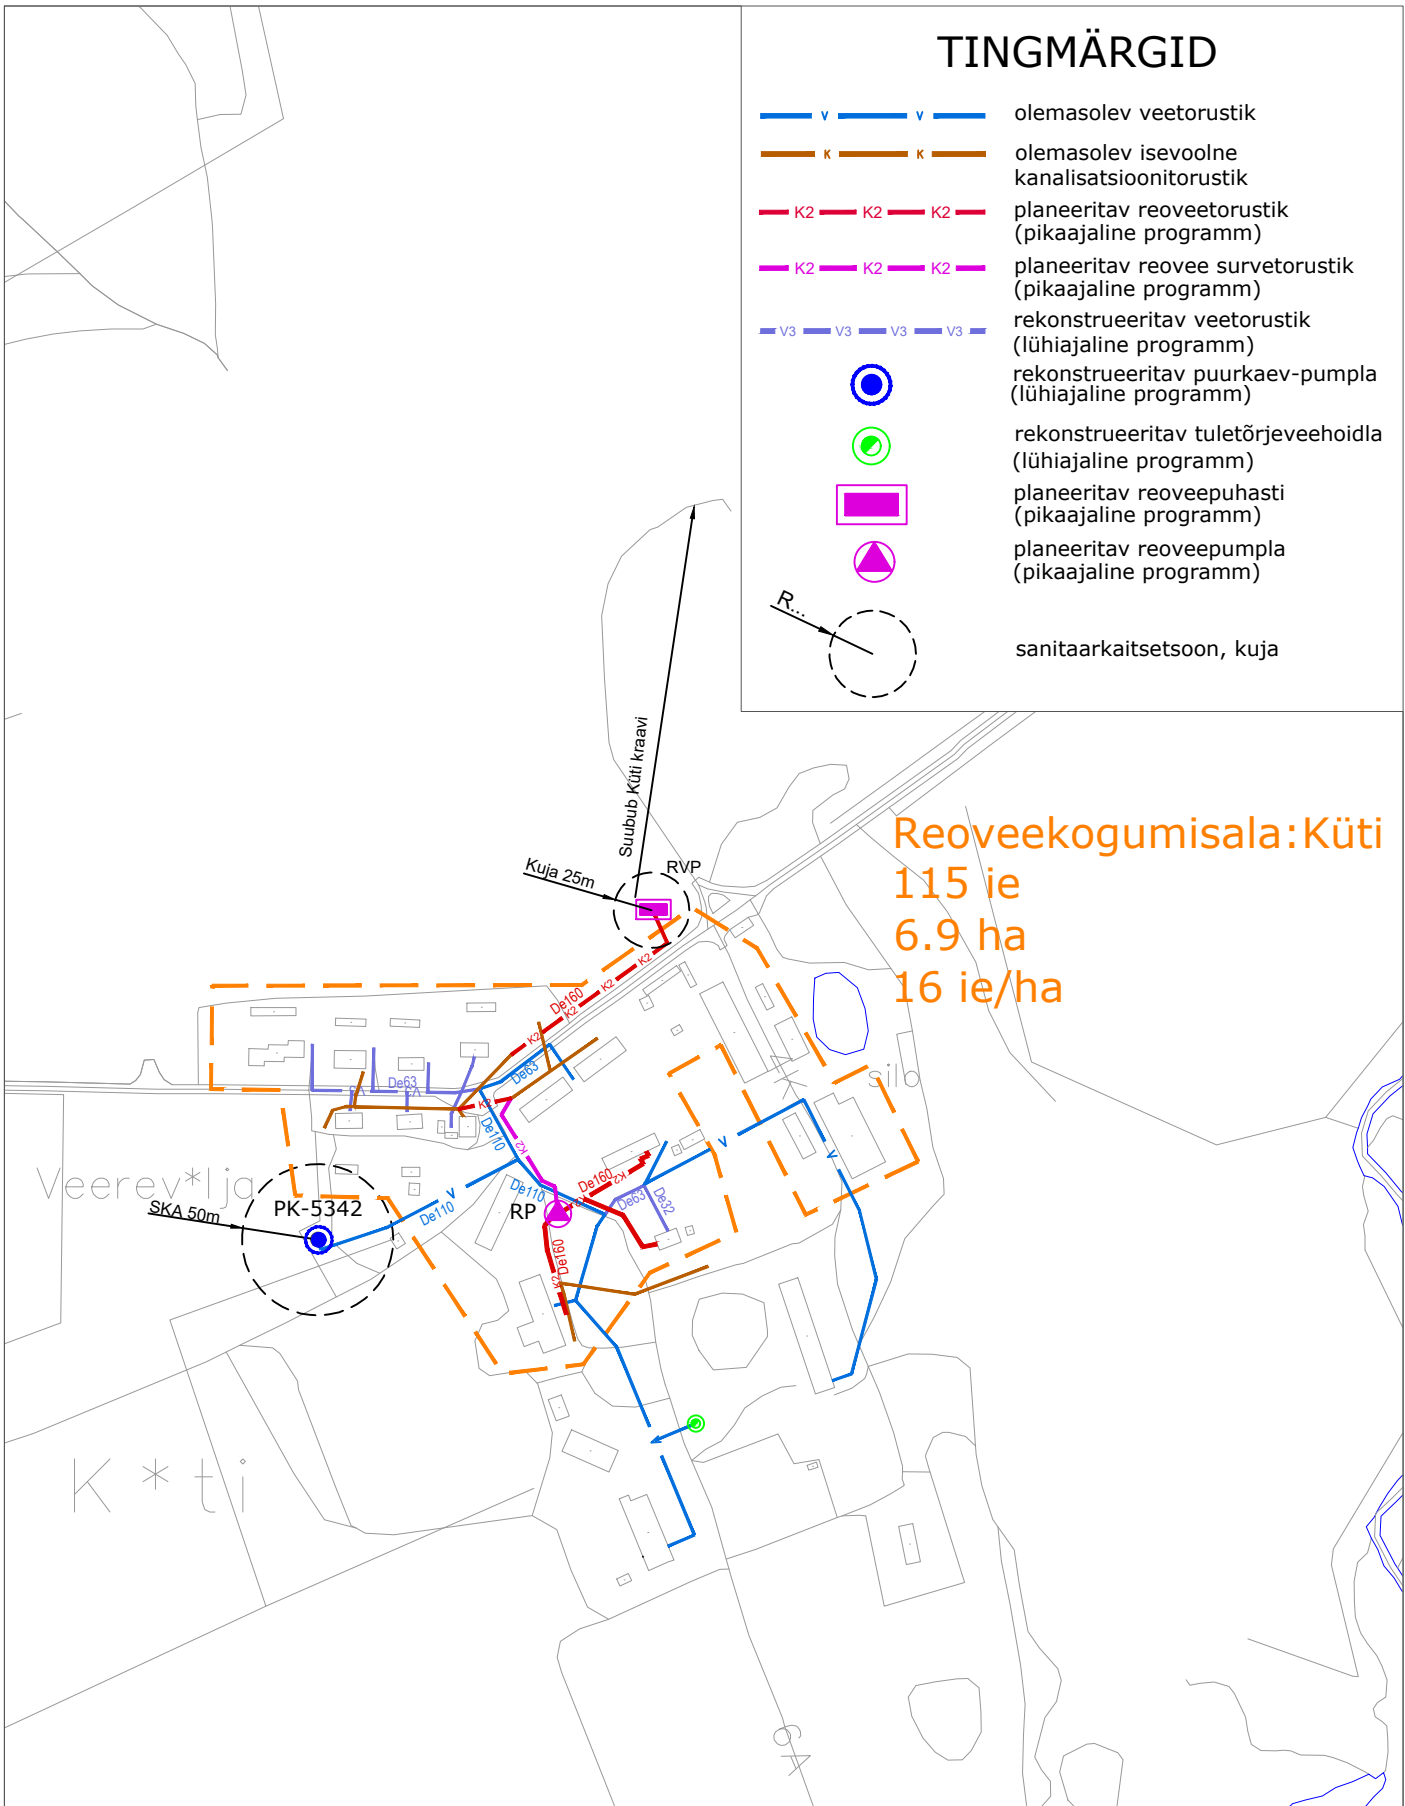


# TINGMÄRGID

-  olemasolev veetorustik
-  olemasolev isevoolne kanalisatsioonitorustik
-  planeeritav roveetorustik (pikaajaline programm)
-  planeeritav rovee survetorustik (pikaajaline programm)
-  rekonstrueeritav veetorustik (lühiajaline programm)
-  rekonstrueeritav suurkaev-pumpla (lühiajaline programm)
-  rekonstrueeritav tuletõrjevõhoidla (lühiajaline programm)
-  planeeritav roveepuhasti (pikaajaline programm)
-  planeeritav roveepumpla (pikaajaline programm)
-  sanitaarkaitsetsoon, kuja



Reoveekogumisala: Kūti  
115 ie  
6.9 ha  
16 ie/ha

PRINDTUD: 22.03.2019	TÖÖ NR	OBJEKTI NR	STAADIUM	PROJEKTI OSA - JOONISE NR	MÕÖTKAVA / FORMAAT	PROJEKTIJUHT	Sven Otsmaa	
	18240-0060	00	AK	VVK9	1:5000 A4	TEHNIK	Allan Kossas	
	TÖÖ NIMETUS	Vinni valla ühisveevärgi ja -kanalisatsiooni arendamise kava aastateks 2019-2031						
	ADDRESS	Kūti küla					KUUPÄEV	22.03.2019
	JOONISE NIMETUS	Kūti küla ühisveevarustuse ja -kanalisatsiooni üldskeem					Vinni ÜVKA - Vinni piirkond.dwg	
						<b>SWECO Projekt AS</b> Tel +372 674 4000 sweco@sweco.ee		

