


Kakumäe

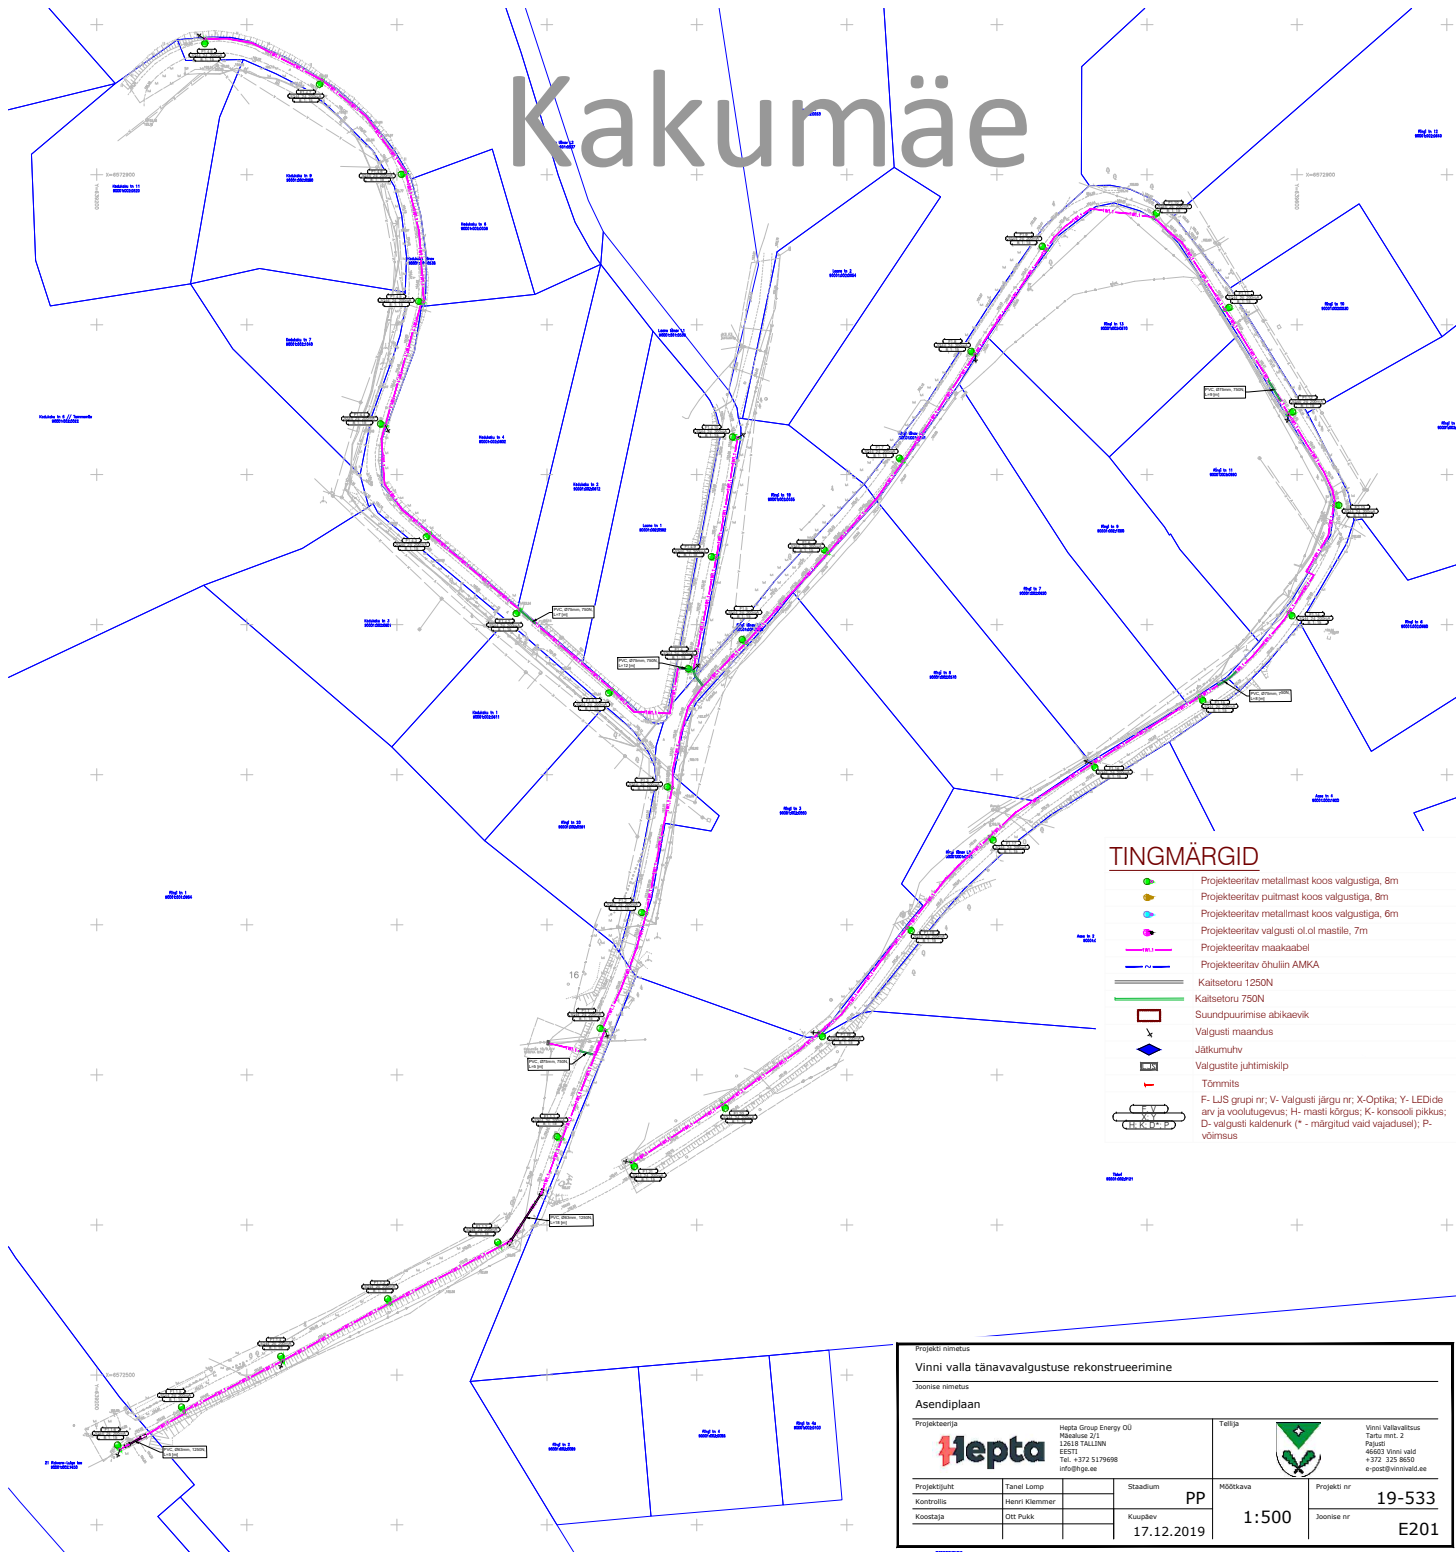

TINGMÄRGID

- Projekteeritav metallmast koos valgustiga, 8m
- Projekteeritav puttmast koos valgustiga, 8m
- Projekteeritav metallmast koos valgustiga, 6m
- Projekteeritav valgusti ol. ol mastile, 7m
- Projekteeritav maakaabel
- Projekteeritav õhulin AMKA
- Kaitsetoru 1250N
- Kaitsetoru 750N
- Suundpuurimise abikaevik
- x Valgusti maandus
- ◆ Jätkumuhv
- Valgustite juhtimiskip
- Tõrjumis
- F- LIS grupi nr; V- Valgusti järgu nr; X-Optika; Y- LEDide arv ja voolutugevus; H- masti kõrgus; K- konsooli pikkus; D- valgusti kaldenurk (* - märgitud vaid vajadusel); P- võimsus

Projekt nimeus					
Vinni valla tänavavalgustuse rekonstrueerimine					
Joonise nimeus					
Asendiplaan					
Projekteerija	Hepta Group Energy OÜ Häädlaia 2/1 12618 TALLINN EESTI Tel. +372 5179698 info@hepta.ee			Tellijä	Vinni Vallavalitsus Tasul. mnt. 2 Põhjala 40601 Vinni linn +372 325 8650 e-post@vinnivald.ee
Projektsuuna	Tanel Lomp	Staadium	PP	Projekt nr	19-533
Kontrollis	Heini Klemmer	Kuupäev	17.12.2019	Joonise nr	E201
Koostaja	Ott Puik				