
























 
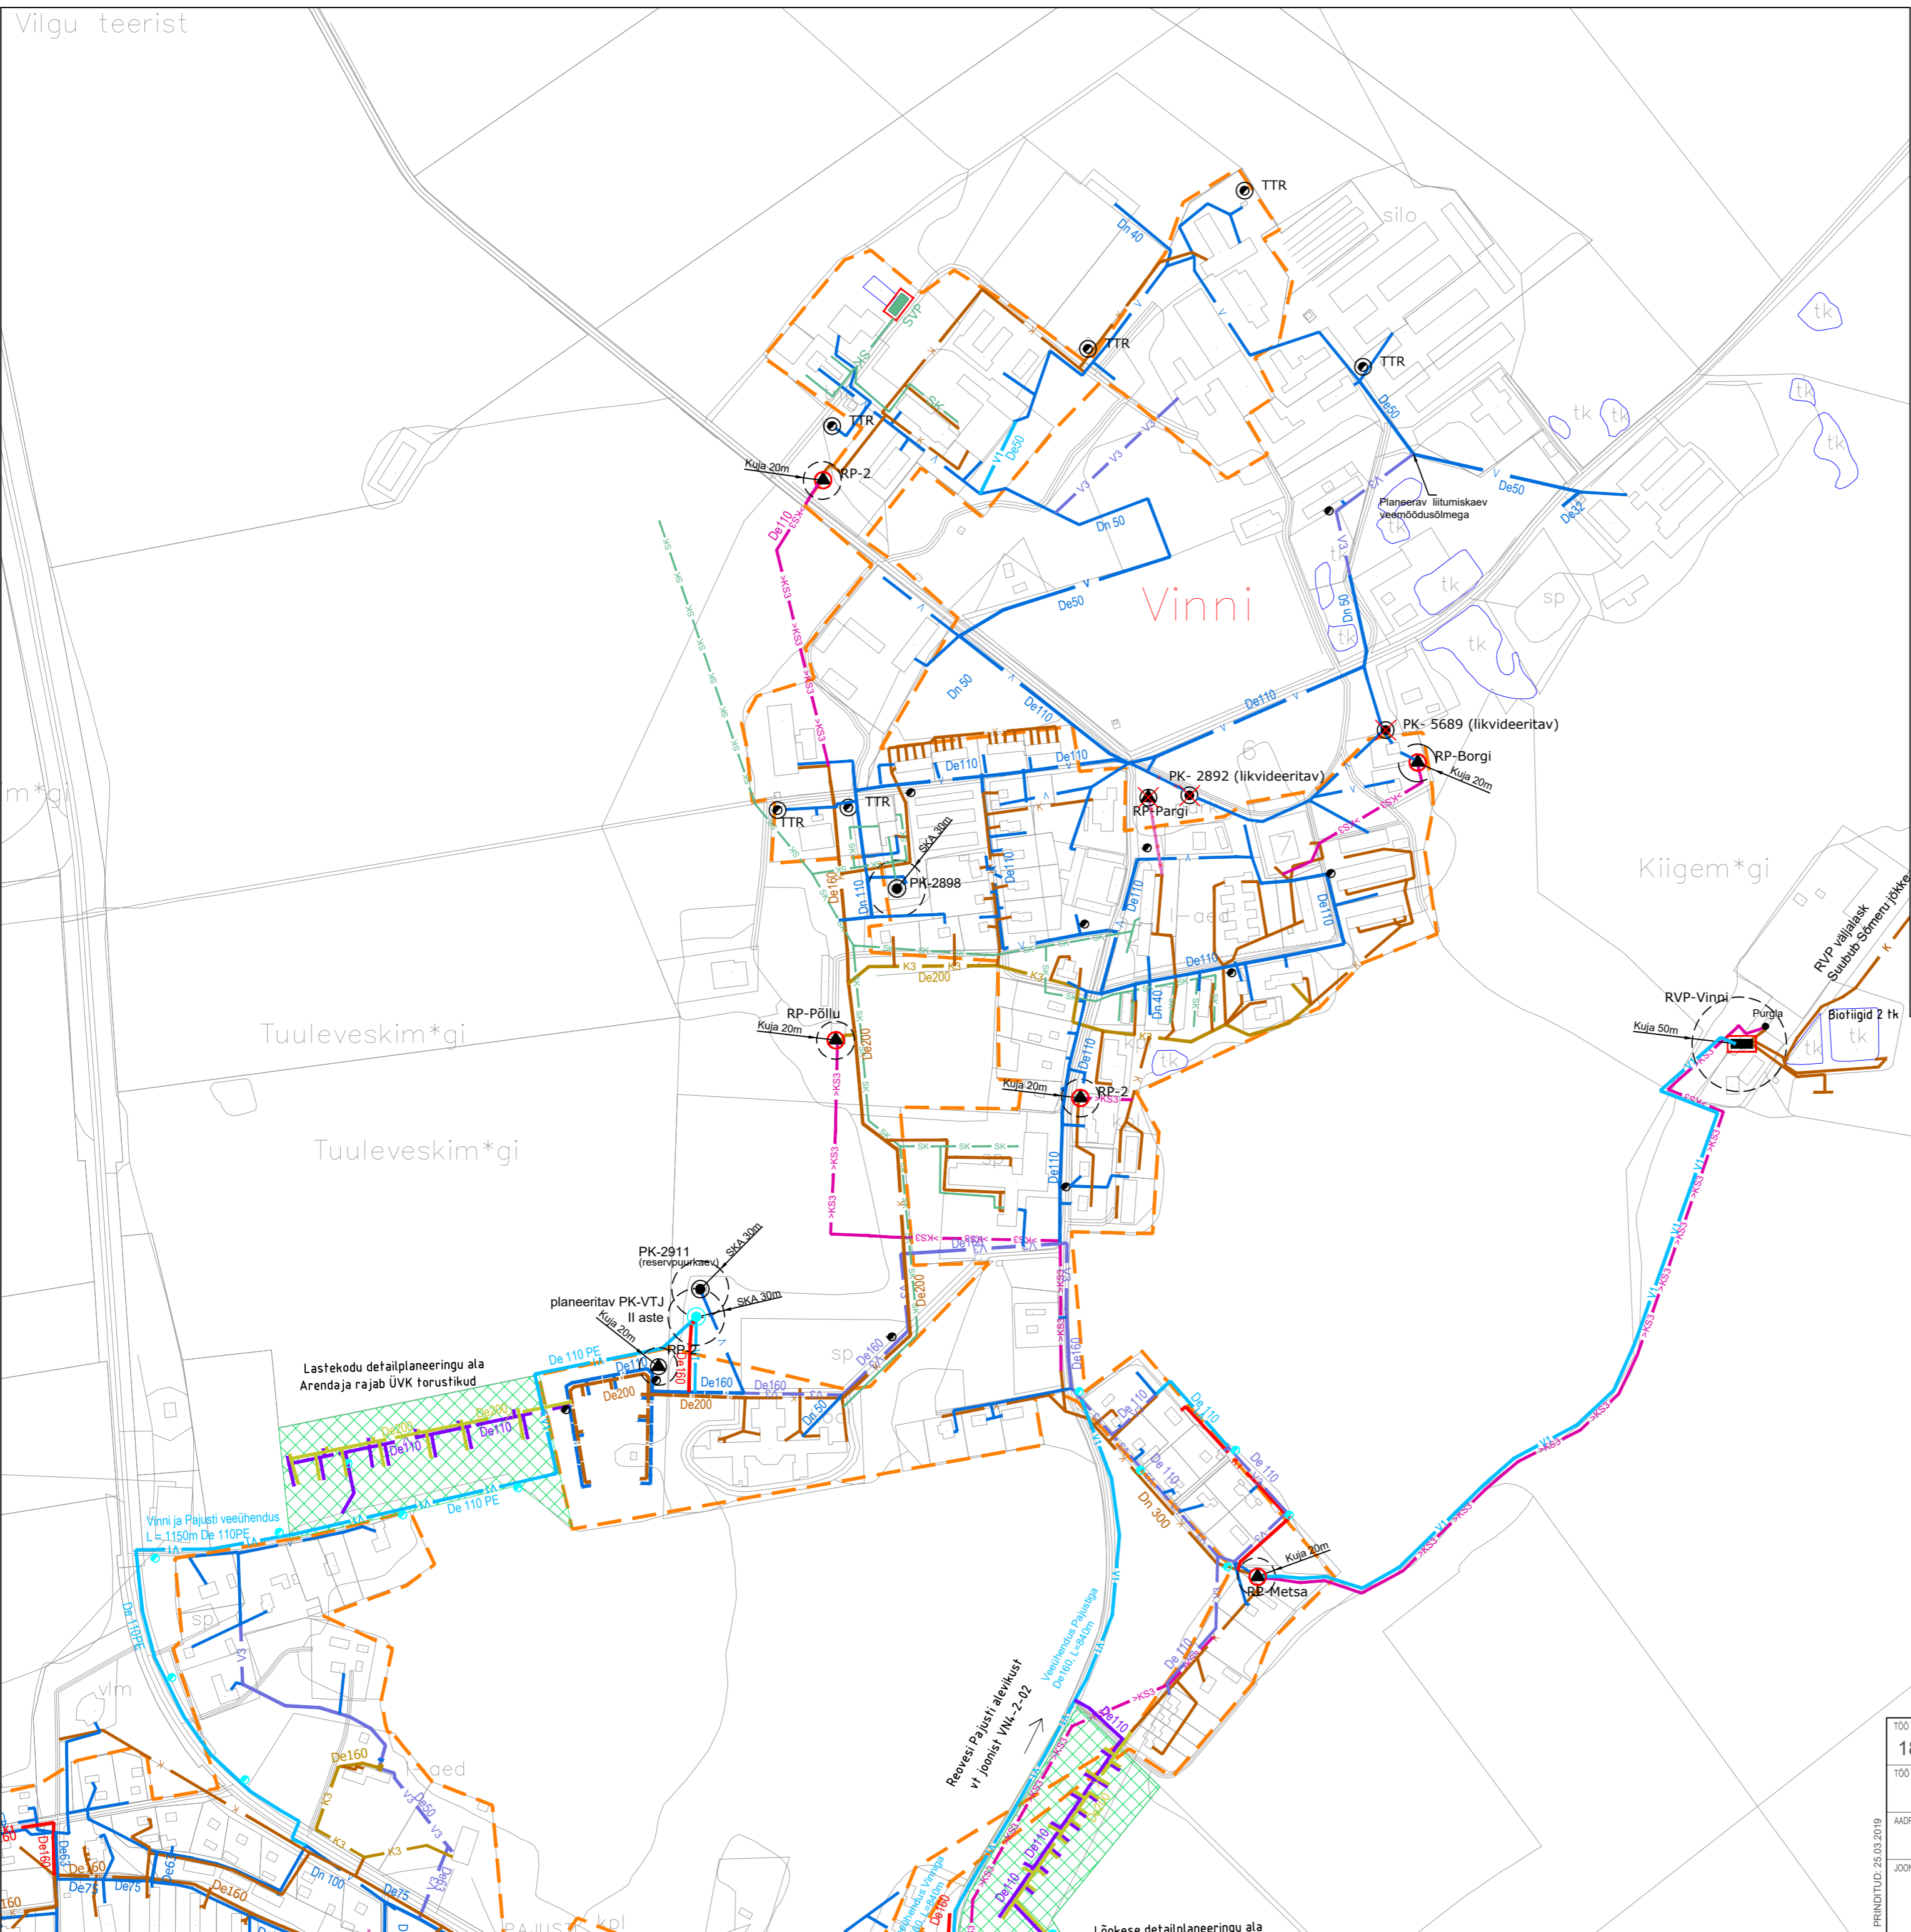


### TINGMÄRGID

-  reoveekogumisala
-  olemasolev isevooline kanalisatsioonitorustik
-  olemasolev veetorustik
-  olemasolev reovee survetorustik
-  planeeritav veetorustik (lühiajaline programm)
-  planeeritav reoveetorustik (lühiajaline programm)
-  planeeritav reovee survetorustik (lühiajaline programm)
-  rekonstrueeritav veetorustik (lühiajaline programm)
-  rekonstrueeritav reoveetorustik (lühiajaline programm)
-  olemasolev sadameveekanalisatsioon
-  arendaja poolt ehitatav veetorustik
-  arendaja poolt ehitatav kanalisatsioonitorustik
-  olemasolev reoveepuhasti
-  olemasolev reoveepumpla
-  planeeritav puurkaev-pumpla (lühiajaline programm)
-  planeeritav reoveepumpla (lühiajaline programm)
-  rekonstrueeritav puurkaev-pumpla (lühiajaline programm)
-  rekonstrueeritav reoveepuhasti (lühiajaline programm)
-  rekonstrueeritav reoveepumpla (lühiajaline programm)
-  olemasolev tuletõrjehüdrant
-  planeeritav tuletõrjehüdrant
-  olemasolev reovee kogumismahuti
-  rekonstrueeritav sadameveepuhasti (lühiajaline programm)
-  detailplaneeringu ala
-  olemasolev tuletõrjeehoidla
-  sanitaarkaitsetsoon, kuja



|                       |  |            |    |         |    |                           |      |                    |           |              |             |
|-----------------------|--|------------|----|---------|----|---------------------------|------|--------------------|-----------|--------------|-------------|
| TÖÖ NR                | 18240-0060   | OBJEKTI NR | 00 | STADIUM | AK | PROJEKTI OSA - JOONISE NR | VVK1 | MÕÖTKAVA / FORMAAT | 1:5000 A2 | PROJEKTUURIT | Sven Otsmaa |
| TÖÖ NIMETUS           | Vinni valla ühisveevärgi ja -kanalisatsiooni arendamise kava aastateks 2019-2031 |            |    |         |    |                           |      |                    |           |              |             |
| ADRESS                | Vinni alevik   |            |    |         |    |                           |      |                    |           |              |             |
| KLUPÄEV               | 22.03.2019   |            |    |         |    |                           |      |                    |           |              |             |
| JOONISE NIMETUS       | Vinni aleviku ühisveevarustuse ja -kanalisatsiooni üldskeem                      |            |    |         |    |                           |      |                    |           |              |             |
| PRINDITUD: 25.03.2019 | SWECO Projekt AS<br>Tel +372 674 4000<br>sweco@sweco.ee                          |            |    |         |    |                           |      |                    |           |              |             |

