



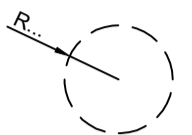
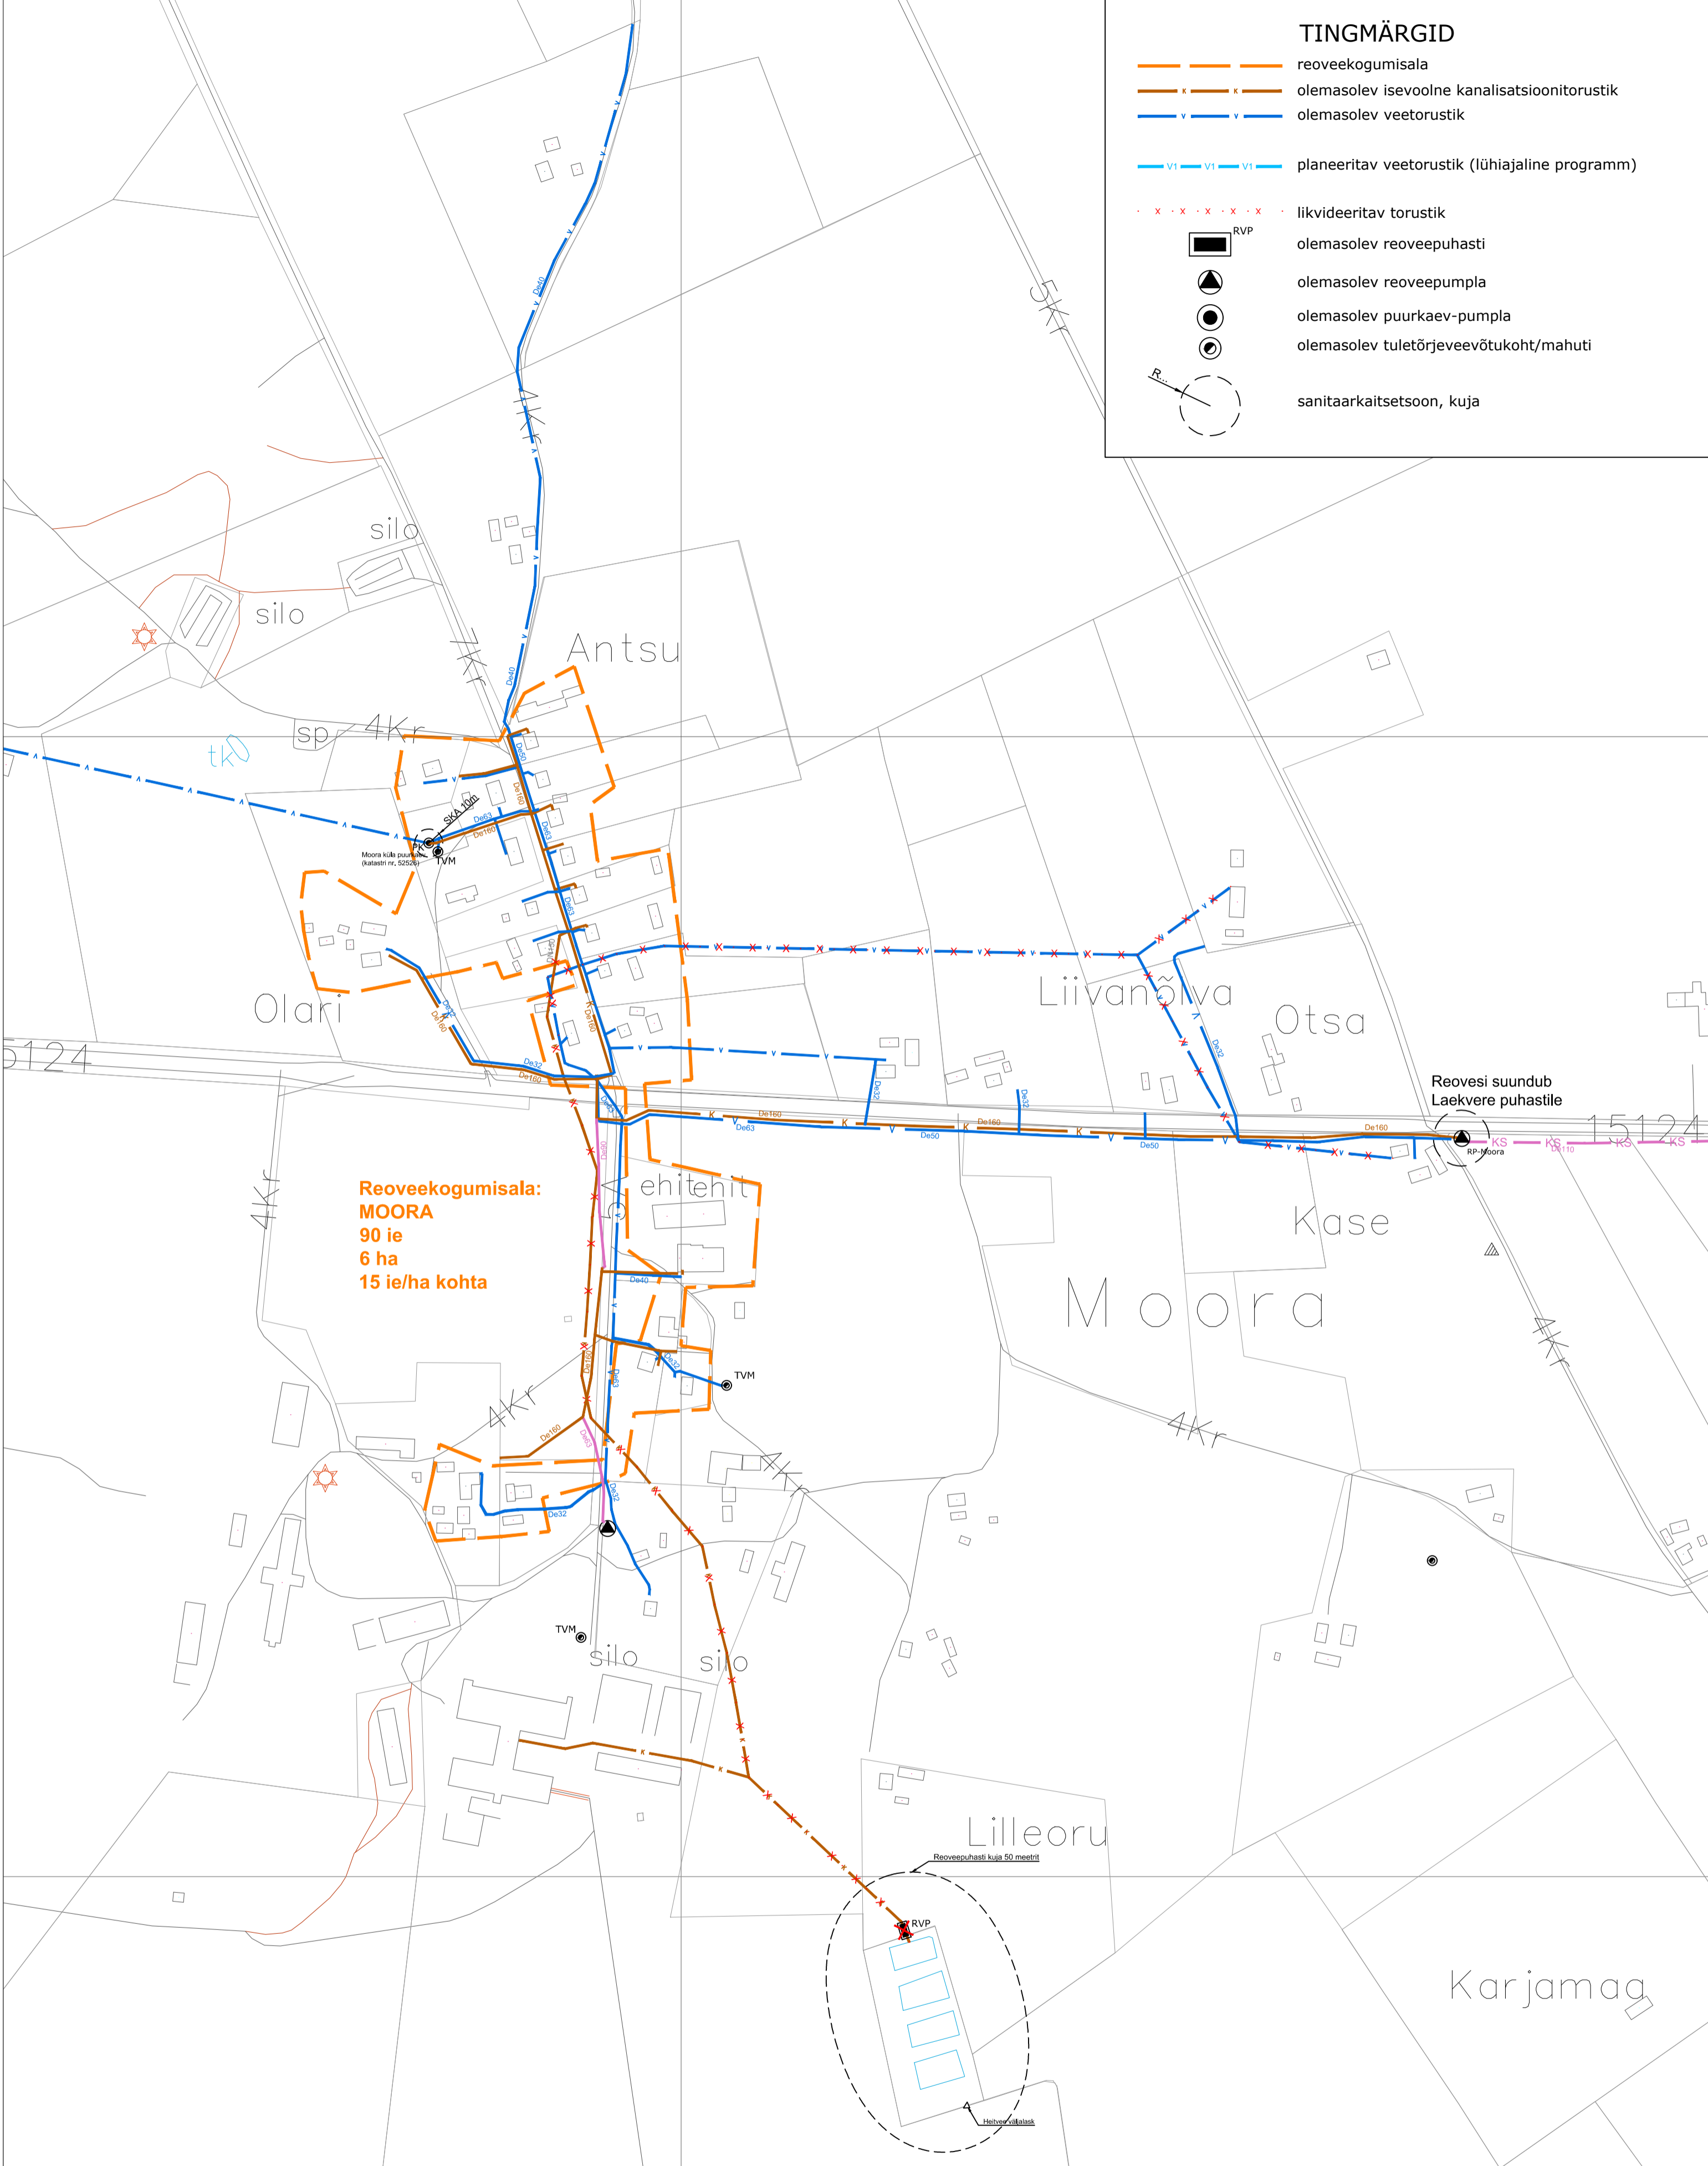


TINGMÄRGID

- reoveekogumisala
- K-K- olemasolev isevooline kanalisatsioonitorustik
- V-V- olemasolev veetorstik
- V1-V1-V1- planeeritav veetorstik (lühiajaline programm)
- X-X-X-X-X- likvideeritav torustik
-  RVP olemasolev reoveepuhasti
-  olemasolev reoveepumpla
-  olemasolev puurkaev-pumpla
-  olemasolev tuletõrjevõetukoht/mahuti
-  sanitaarkaitsetsoon, kuja



Reoveekogumisala:
MOORA
 90 ie
 6 ha
 15 ie/ha kohta

TÖÖ NR	18240-0060	OBJEKT NR	00	STADIUM	AK	PROJEKTI OSA - JOONISE NR	VVK14	MÕÕTKAVA / FORMAAT	1:3000 / A2	PROJEKTAJAHIT	Sven Otsmaa
TÖÖ NIMETUS	Vinni valla ühisveevärgi ja -kanalisatsiooni arendamise kava aastateks 2019-2031										
ADDRESS	Moora küla										
JOONISE NIMETUS	Moora küla ühisveevõrude ja -kanalisatsiooni üldskema										
PRINTITUD:	22.03.2019	TEHNIK	Allan Kossas	CUUPAEV	22.03.2019	Vinni ÜVKA - Laekvere piirkond.dwg					
SWECO Projekt AS Tel +372 674 4000 sweco@sweco.ee											