











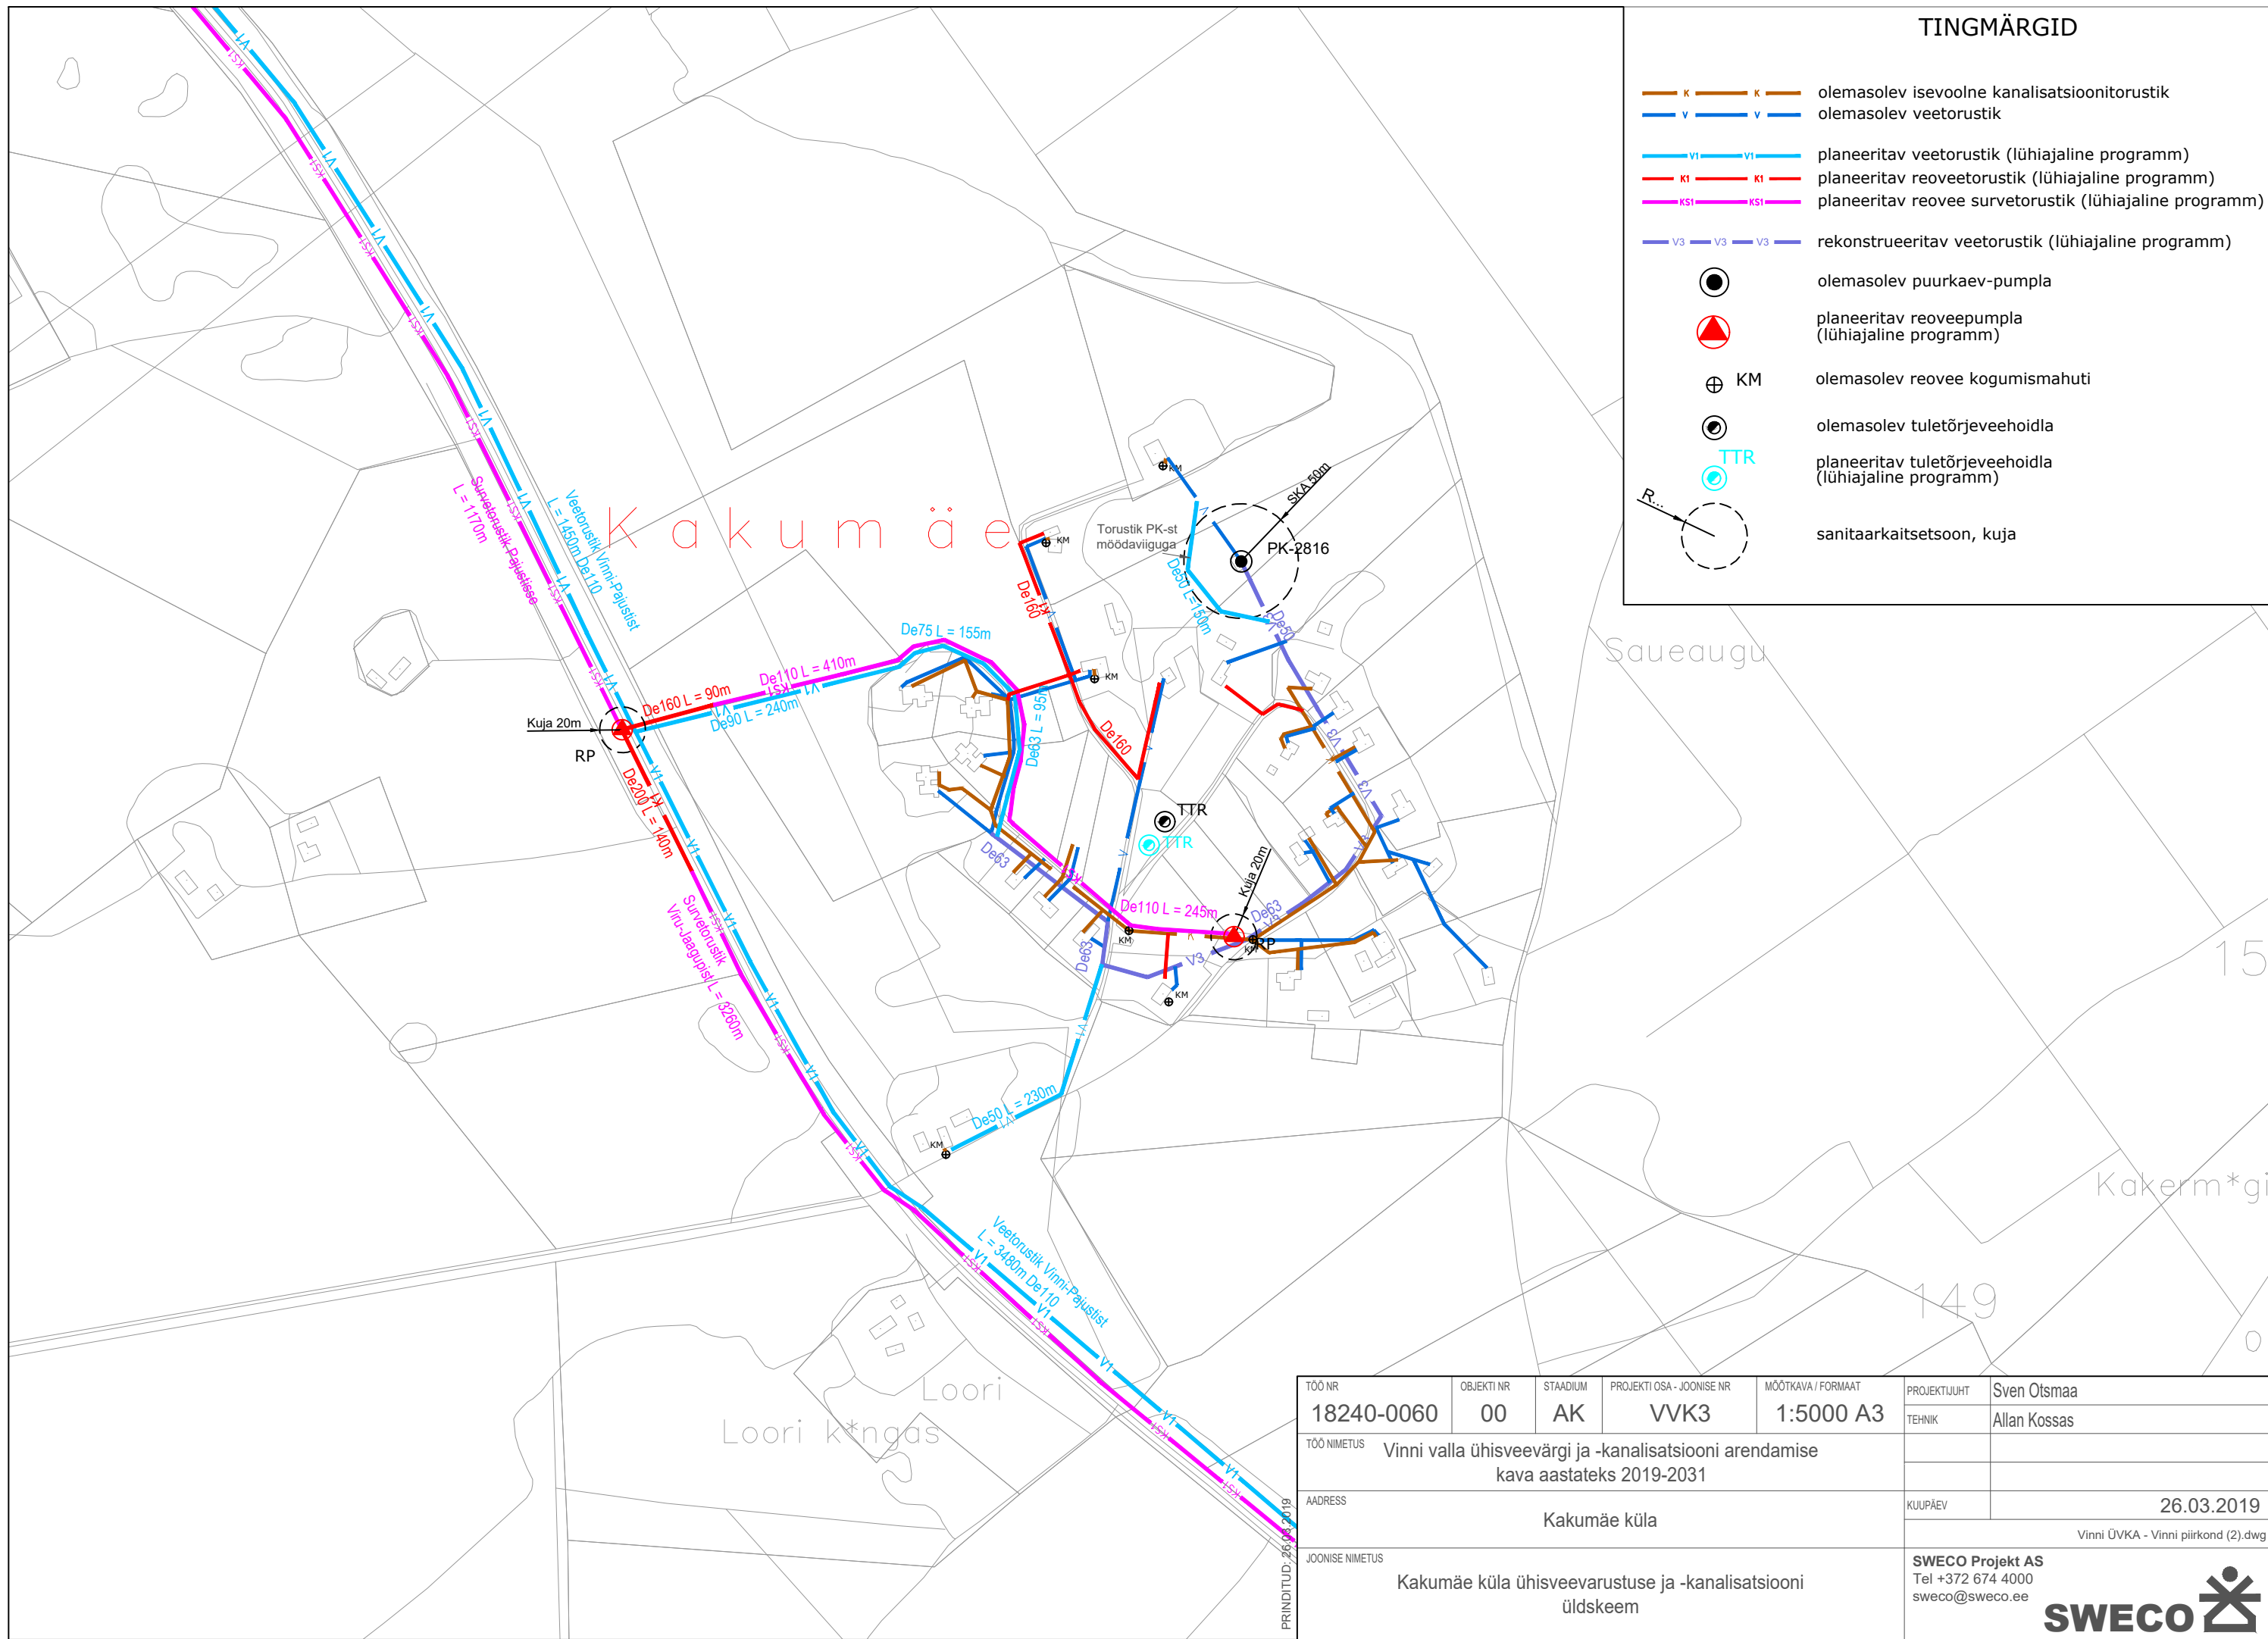



TINGMÄRGID

-  K olemasolev isevoolne kanalisatsioonitorustik
-  V olemasolev veetorustik
-  V1 planeeritav veetorustik (lühiajaline programm)
-  K1 planeeritav reoveetorustik (lühiajaline programm)
-  KS1 planeeritav reovee survetorustik (lühiajaline programm)
-  V3 rekonstrueeritav veetorustik (lühiajaline programm)
-  olemasolev puurkaev-pumpla
-  planeeritav reoveepumpla (lühiajaline programm)
-  KM olemasolev reovee kogumismahuti
-  olemasolev tuletõrjevõhoidla
-  TTR planeeritav tuletõrjevõhoidla (lühiajaline programm)
-  R... sanitaarkaitsetsoon, kuja



TÖO NR	OBJEKTI NR	STAADIUM	PROJEKTI OSA - JOONISE NR	MÕÕTKAVA / FORMAAT	PROJEKTIJUHT	Sven Otsmaa
18240-0060	00	AK	VVK3	1:5000 A3	TEHNIK	Allan Kossas
TÖO NIMETUS					Vinni valla ühisveevärgi ja -kanalisatsiooni arendamise kava aastateks 2019-2031	
ADRESS					KUUPÄEV	26.03.2019
					Vinni ÜVKA - Vinni piirkond (2).dwg	
JOONISE NIMETUS					SWECO Projekt AS Tel +372 674 4000 sweco@sweco.ee	
Kakumäe küla ühisveevarustuse ja -kanalisatsiooni üldskeem						

PRINDITUD: 26.03.2019