


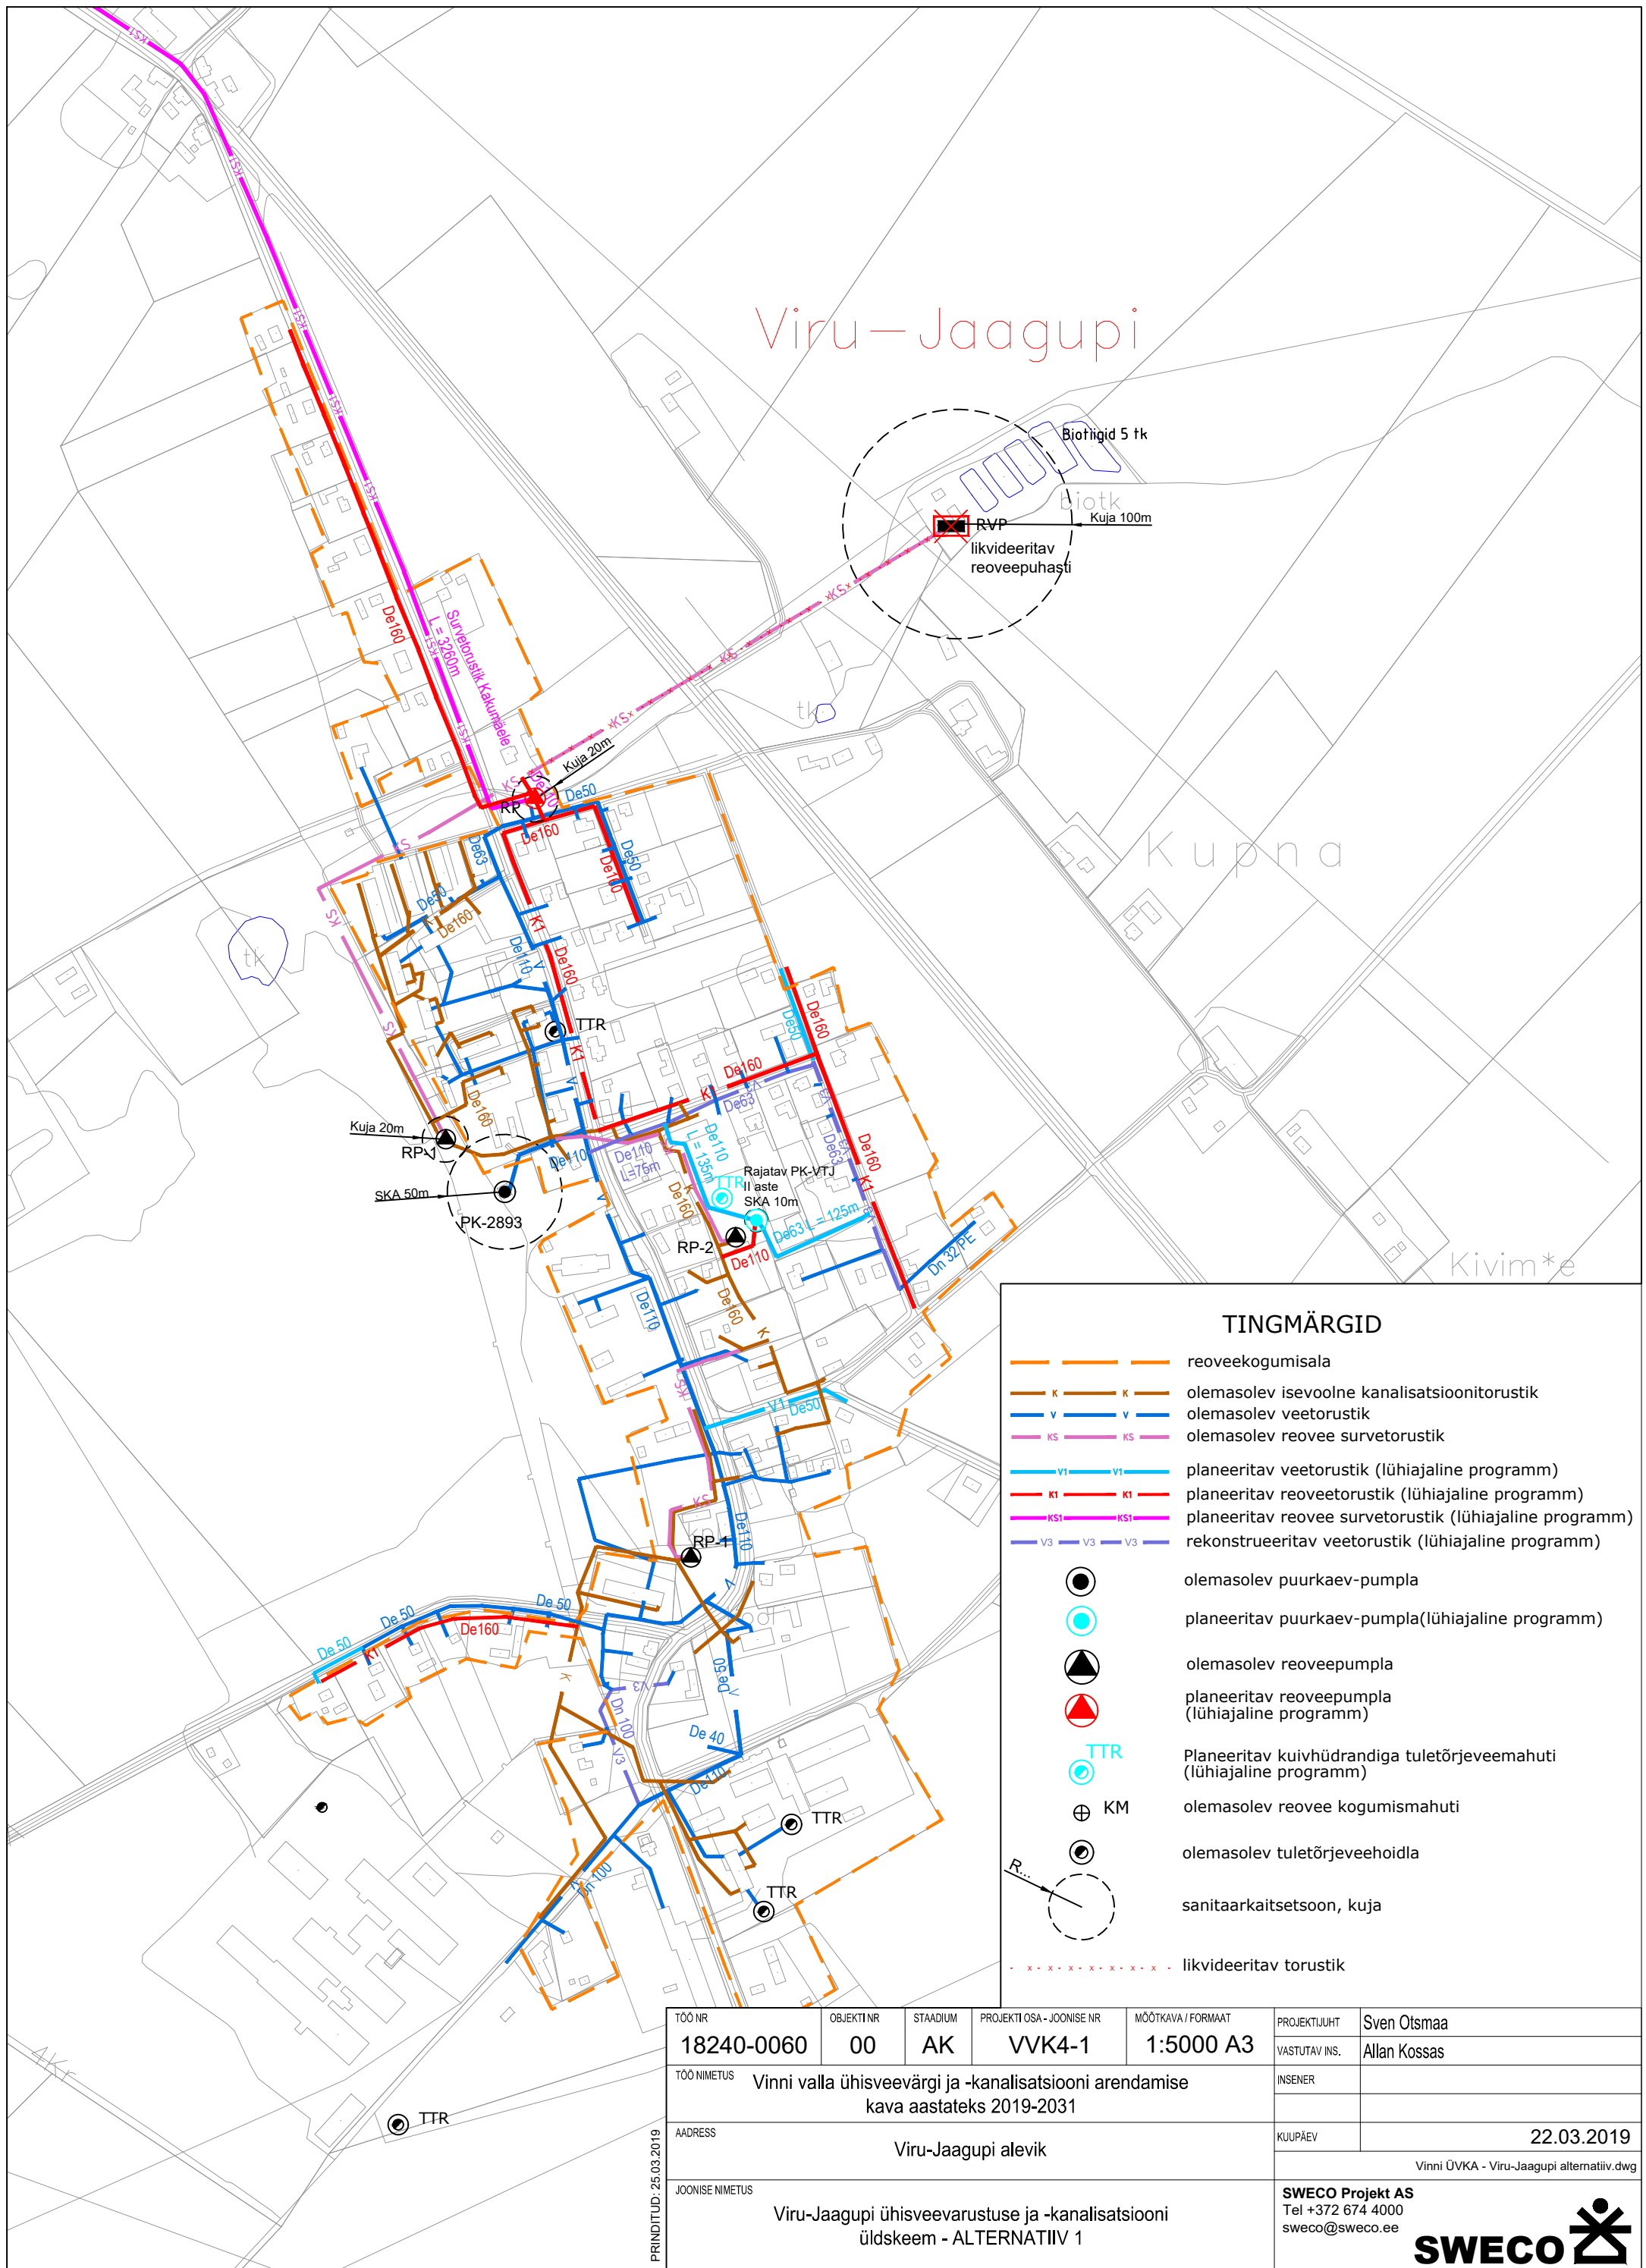
















# Viru – Jaagupi



-  reoveekogumisala
-  olemasolev isevooline kanalisatsioonitorustik
-  olemasolev veetorustik
-  olemasolev reovee survetorustik
-  planeeritav veetorustik (lühiajaline programm)
-  planeeritav reoveetorustik (lühiajaline programm)
-  planeeritav reovee survetorustik (lühiajaline programm)
-  rekonstrueeritav veetorustik (lühiajaline programm)
-  olemasolev puurkaev-pumpla
-  planeeritav puurkaev-pumpla (lühiajaline programm)
-  olemasolev reoveepumpla
-  planeeritav reoveepumpla (lühiajaline programm)
-  Planeeritav kuivhüdrandiga tuletõrjeveemahuti (lühiajaline programm)
-  olemasolev reovee kogumismahuti
-  olemasolev tuletõrjeveehoidla
-  sanitaarkaitsetsoon, kuja
-  likvideeritav torustik
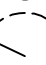
|                 |  |           |    |          |    |                           |        |                    |           |  |              |
|-----------------|--|-----------|----|----------|----|---------------------------|--------|--------------------|-----------|--|--------------|
| TÖÖ NR          | 18240-0060   | OBJEKT NR | 00 | STAADIUM | AK | PROJEKTI OSA - JOONISE NR | VVK4-1 | MÕÕTKAVA / FORMAAT | 1:5000 A3 | PROJEKTIJUHT   | Sven Otsmaa  |
| TÖÖ NIMETUS     | Vinni valla ühisveevärgi ja -kanalisatsiooni arendamise kava aastateks 2019-2031 |           |    |          |    |                           |        |                    |           | VASTUTAV INS.  | Allan Kossas |
| ADDRESS         | Viru-Jaagupi alevik  |           |    |          |    |                           |        |                    |           | KUUPÄEV  | 22.03.2019   |
| JOONISE NIMETUS | Viru-Jaagupi ühisveevarustuse ja -kanalisatsiooni üldskeem - ALTERNATIIV 1       |           |    |          |    |                           |        |                    |           | Vinni ÜVKA - Viru-Jaagupi alternatiiv.dwg                      |              |
|                 |  |           |    |          |    |                           |        |                    |           | <b>SWECO Projekt AS</b><br>Tel +372 674 4000<br>sweco@sweco.ee |              |



PRINDITUD: 25.03.2019