
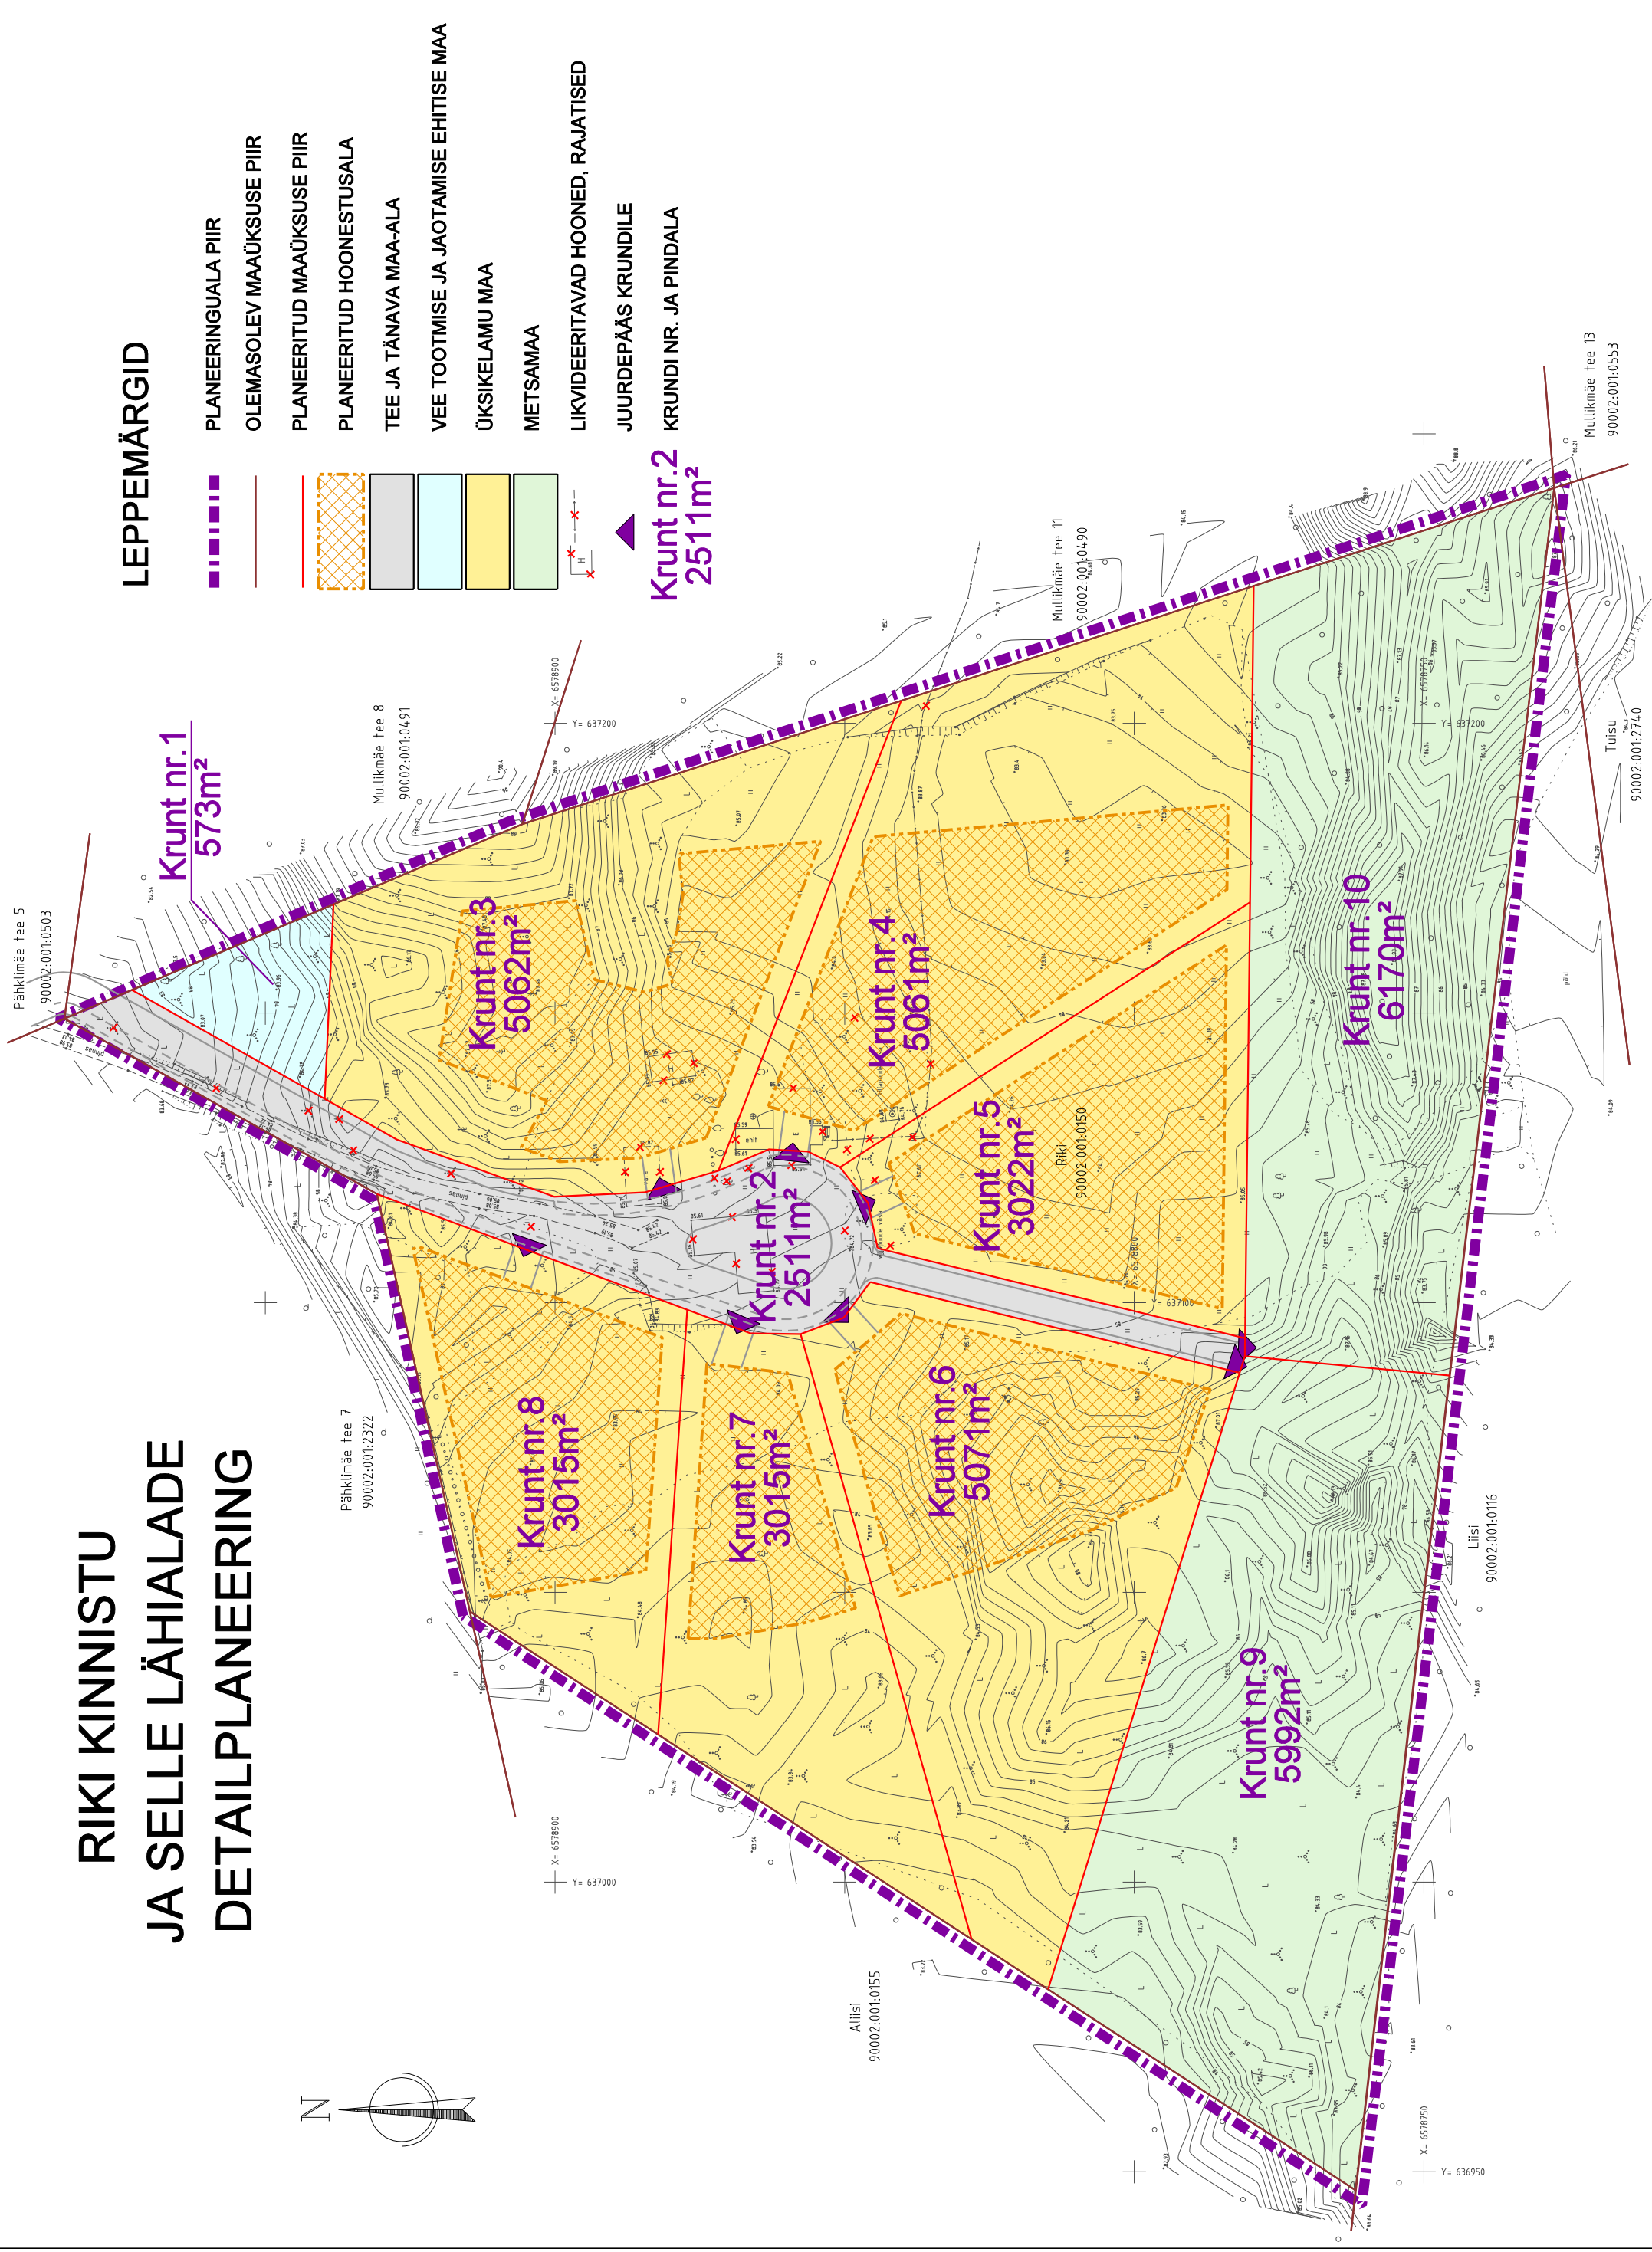


# RIKI KINNISTU JA SELLE LÄHIALADE DETAILPLANEERING

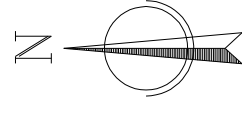

## LEPPEMÄRGID

- PLANEERINGUALA PIIR
- OLEMASOLEV MAUKSUSE PIIR
- PLANEERITUD MAUKSUSE PIIR
- PLANEERITUD HOONESTUSALA
- TEE JA TÄNAVA MAA-ALA
- VEE TOOTMISE JA JAOTAMISE EHTITISE MAA
- ÜKSIKELAMU MAA
- METSAMAA
- LIKVIDEERITAVAD HOONED, RAJATISED
- JUURDEPÄÄS KRUNDILE
- KRUNDI NR. JA PINDALA

**Kruunt nr.2  
2511m<sup>2</sup>**

### DETAILPLANEERING KEHTIB KOOS SELETUSKIRJAGA

**OÜ PROJEKTEERIMIS-  
KESKUS**

Lai 14-18  
44308 RAKVERE  
projekteerimiskeskus.ee  
tel: 324 4944, 53 992 90  
MTR registr.nr. EEP000183  
www.projekteerimiskeskus.ee

Juhataja Kõnna  
Koostaja R. Efert

**RIKI KINNISTU JA SELLE LÄHIALADE  
DETAILPLANEERING**

Asukoht: Vinni vald, Piira küla, Riki kinnistu

Tellijä: Vinni Vallavalitsus

Jonas

Töö nr. 169/0414

Mõõtkava 1/1000

Kuupäev 14.08.2014

Steat. DP

Leht 2

**MAAKASUTUSE  
SIHTOTSTARBED**